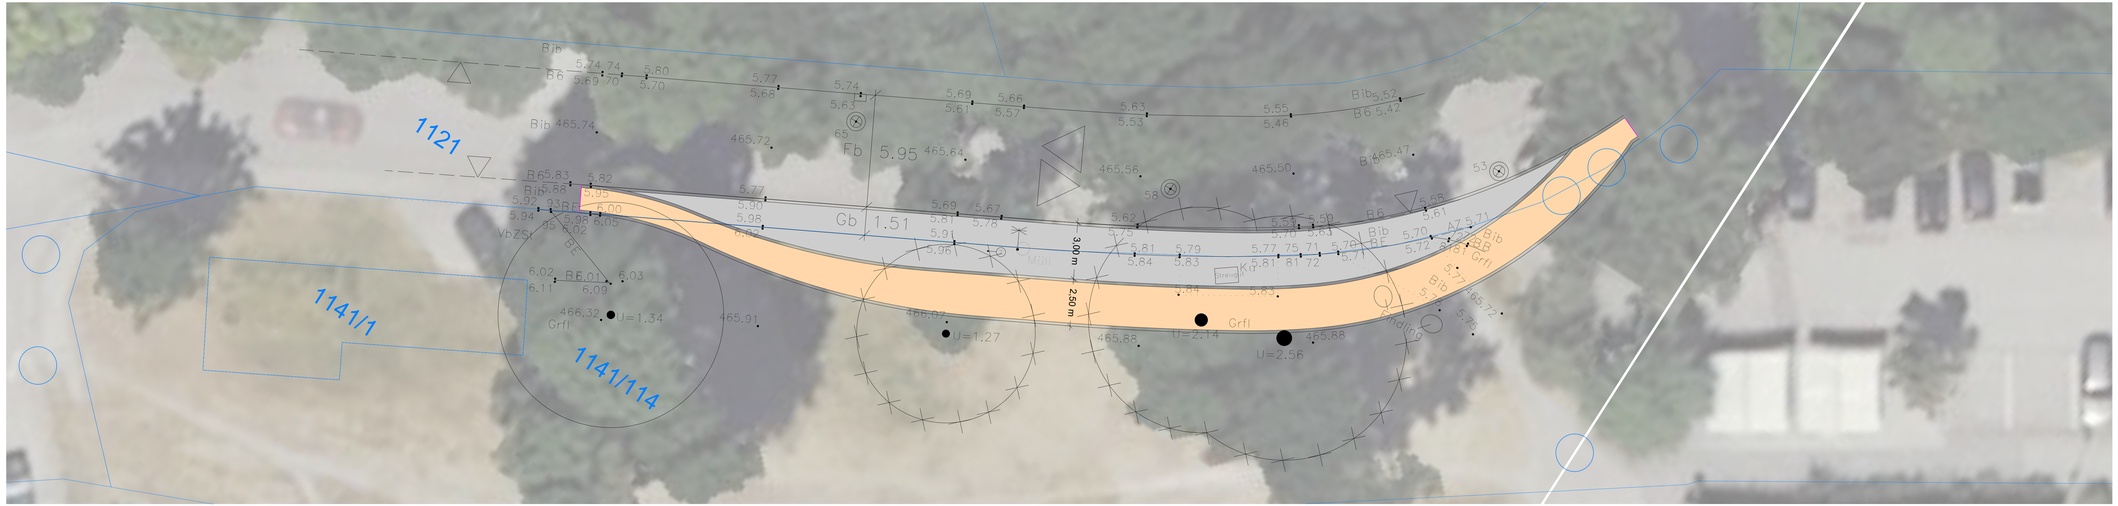

Leistungsphase:

1	2	3	4	5	6	7	8	9

Index	Änderung / Bezeichnung:	bearbeitet:	gezeichnet:	geprüft:
a	Erstellung Lageplan	Neudert 25.02.2024	Neudert 25.02.2024	Neudert 25.02.2024

VORPLANUNG

Barrierefreier Umbau Bushaltestelle Bahnhof Eching-Nord

21	002	2	VER	LP	01	a	BE+PRO	2024	02	25
Projekt		Lph	Gewerk	Planart + Nummer+ Index			Inhalt	Datum		

Planart:	Maßstab:	Lagesystem:	Höhensystem:
Lageplan	1:100	ETRS89/UTM32	DHHN2016

Vorhabenträger:

Gemeinde Eching
Sachgebiet Tiefbau

Bürgerplatz 1
85386 Eching
Tel.: +49 89 319 000-0
gemeinde@eching.de

Datum, Unterschrift

Entwurfsverfasser:

NEUDERT INGENIEURE

Neudert Ingenieure GmbH

Gewerbestraße 72
82211 Herrsching a. Ammersee
Tel.: +49 81 52 / 48 49 7-1
mail@neudert-ingenieure.de
www.neudert-ingenieure.de

Datum, Unterschrift

© Neudert Ingenieure GmbH
Die Verwendung dieser Unterlagen, insbesondere deren Weitergabe an Dritte, bedarf der vorherigen schriftlichen Zustimmung der Neudert Ingenieure GmbH.
Die Verwendung dieser Unterlagen, insbesondere deren Weitergabe an Dritte, bedarf der vorherigen schriftlichen Zustimmung der Gemeinde Eching.