


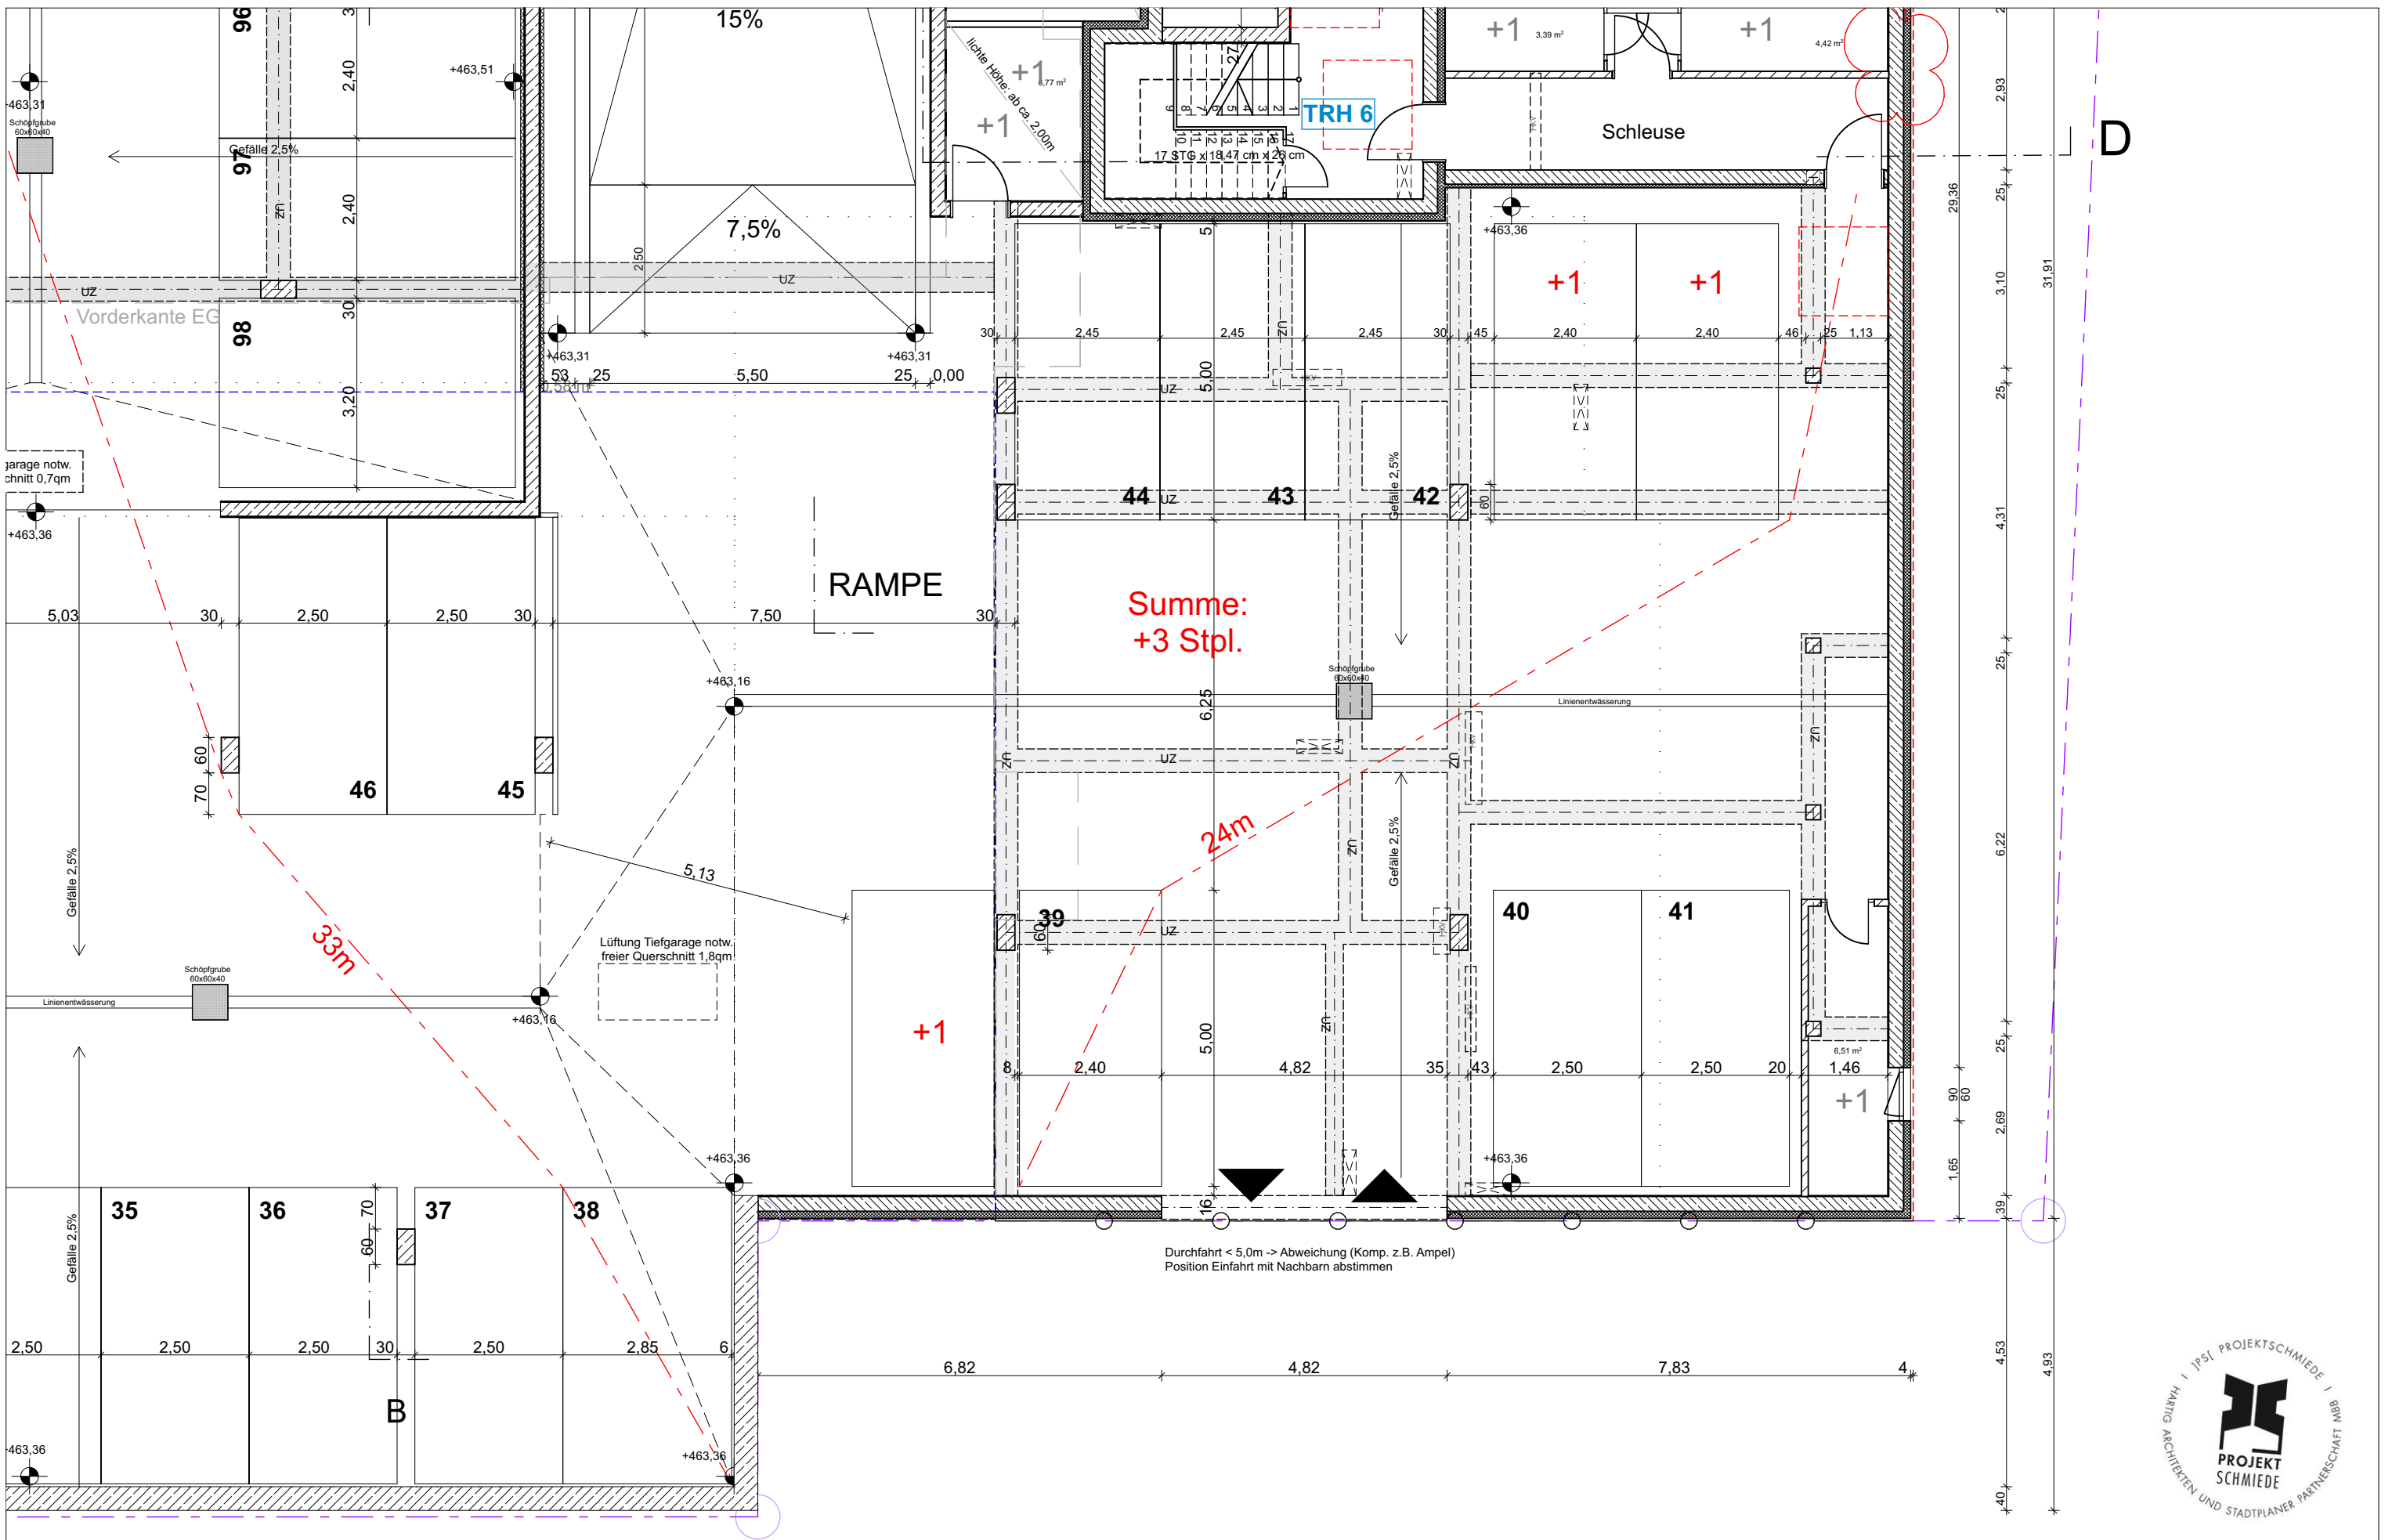

UG VARIANTE 2: +3 Stellplätze				BAUVORHABEN: Pommernstraße Eching B-Plan Nr. 72 BG 1	AUFTRAGGEBER: BHB Projektgesellschaft Eching GmbH & Co. KG Nördliche Münchner Str, 9c, 82031 Grünwald	ARCHITEKT: PS Projektschmiede Kellerstr. 41, 81667 München
Datum	08.02.2024	Maßstab 1:100	Status: KONZEPT			

