






Grundriss Obergeschoss Abbruch-Neubau 1|100


A-SÜD


S-02

S-01

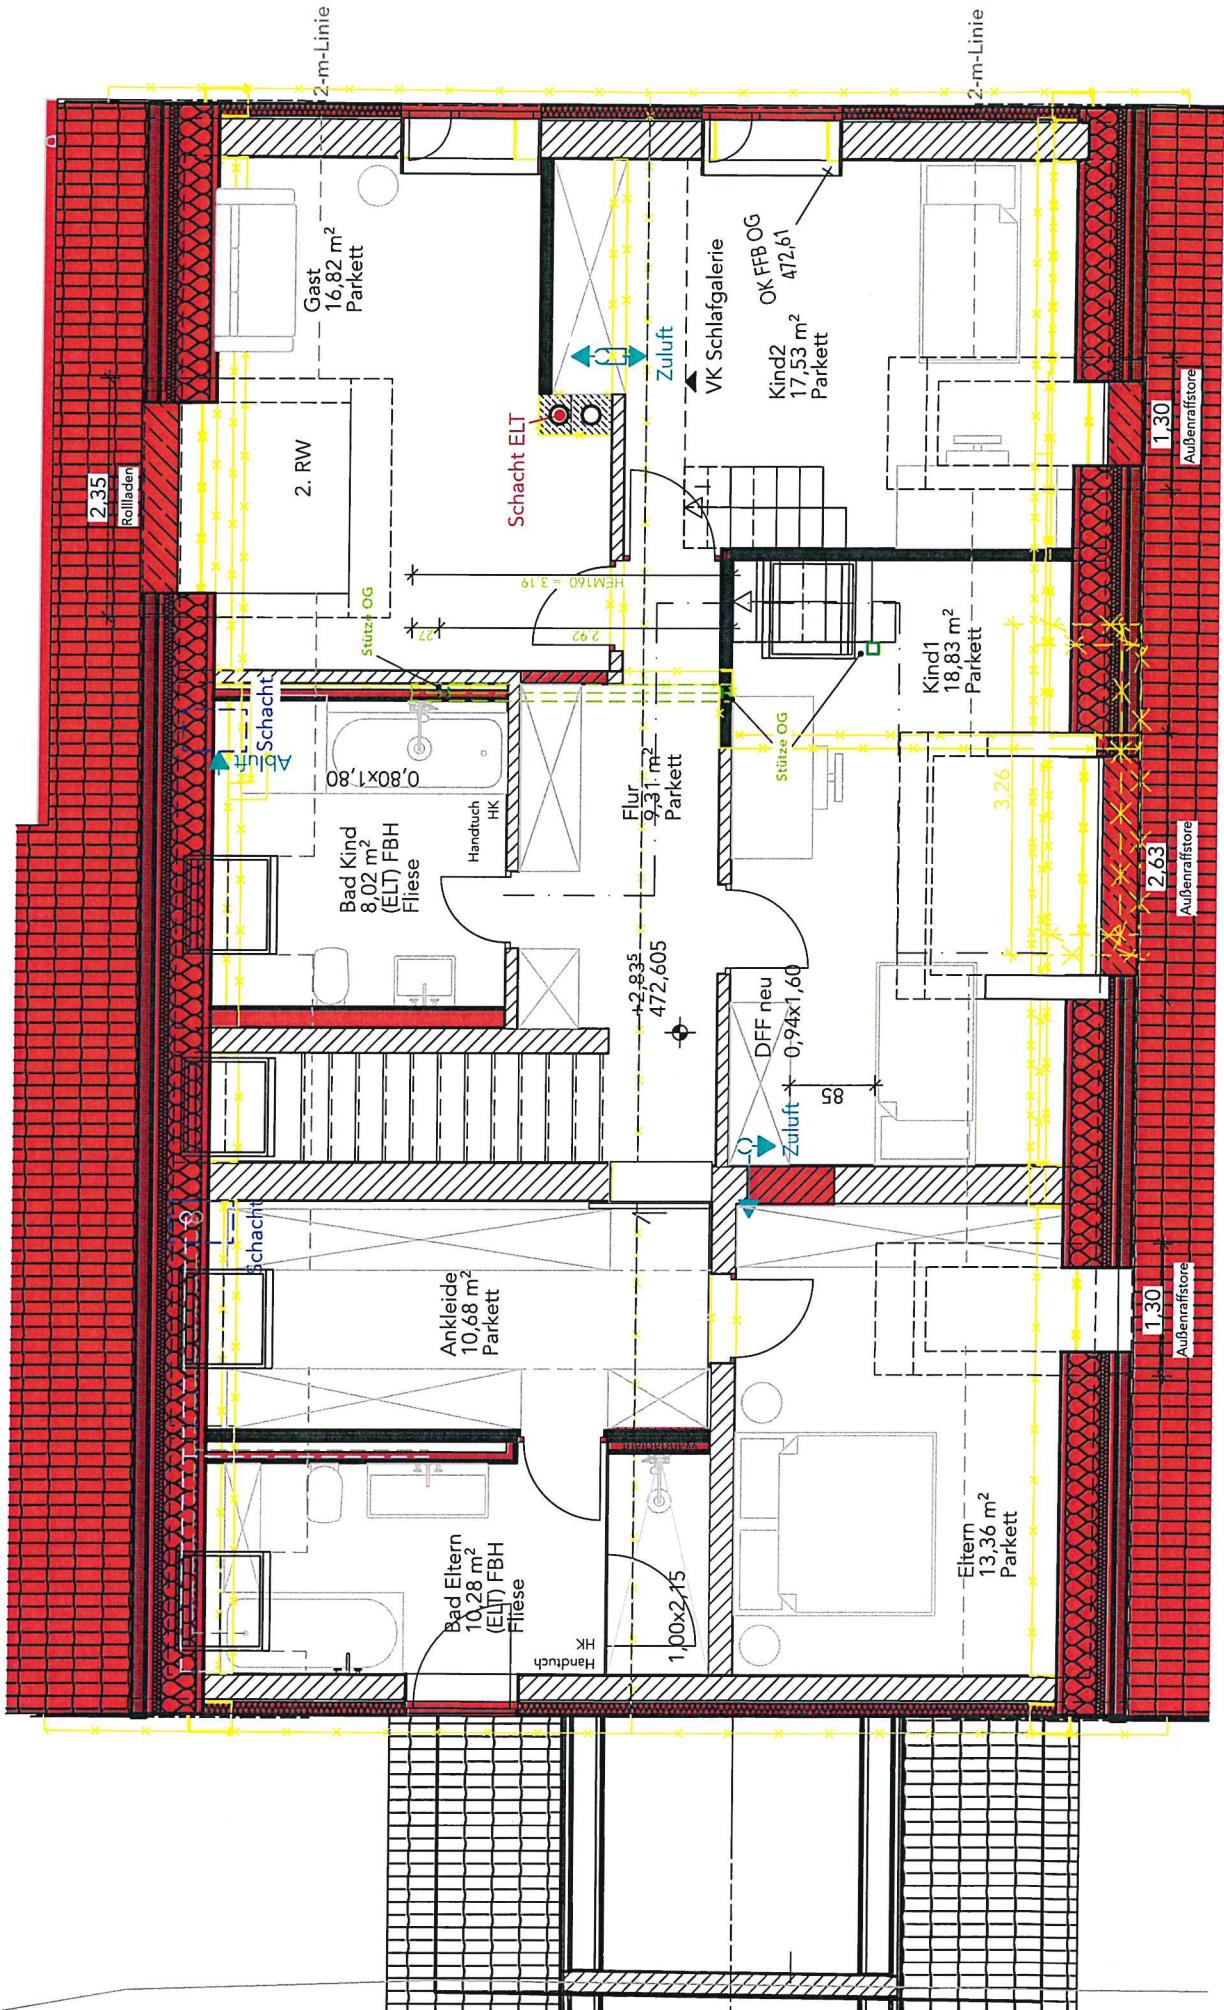

t 1-1 Abbruch-Neubau 1|100

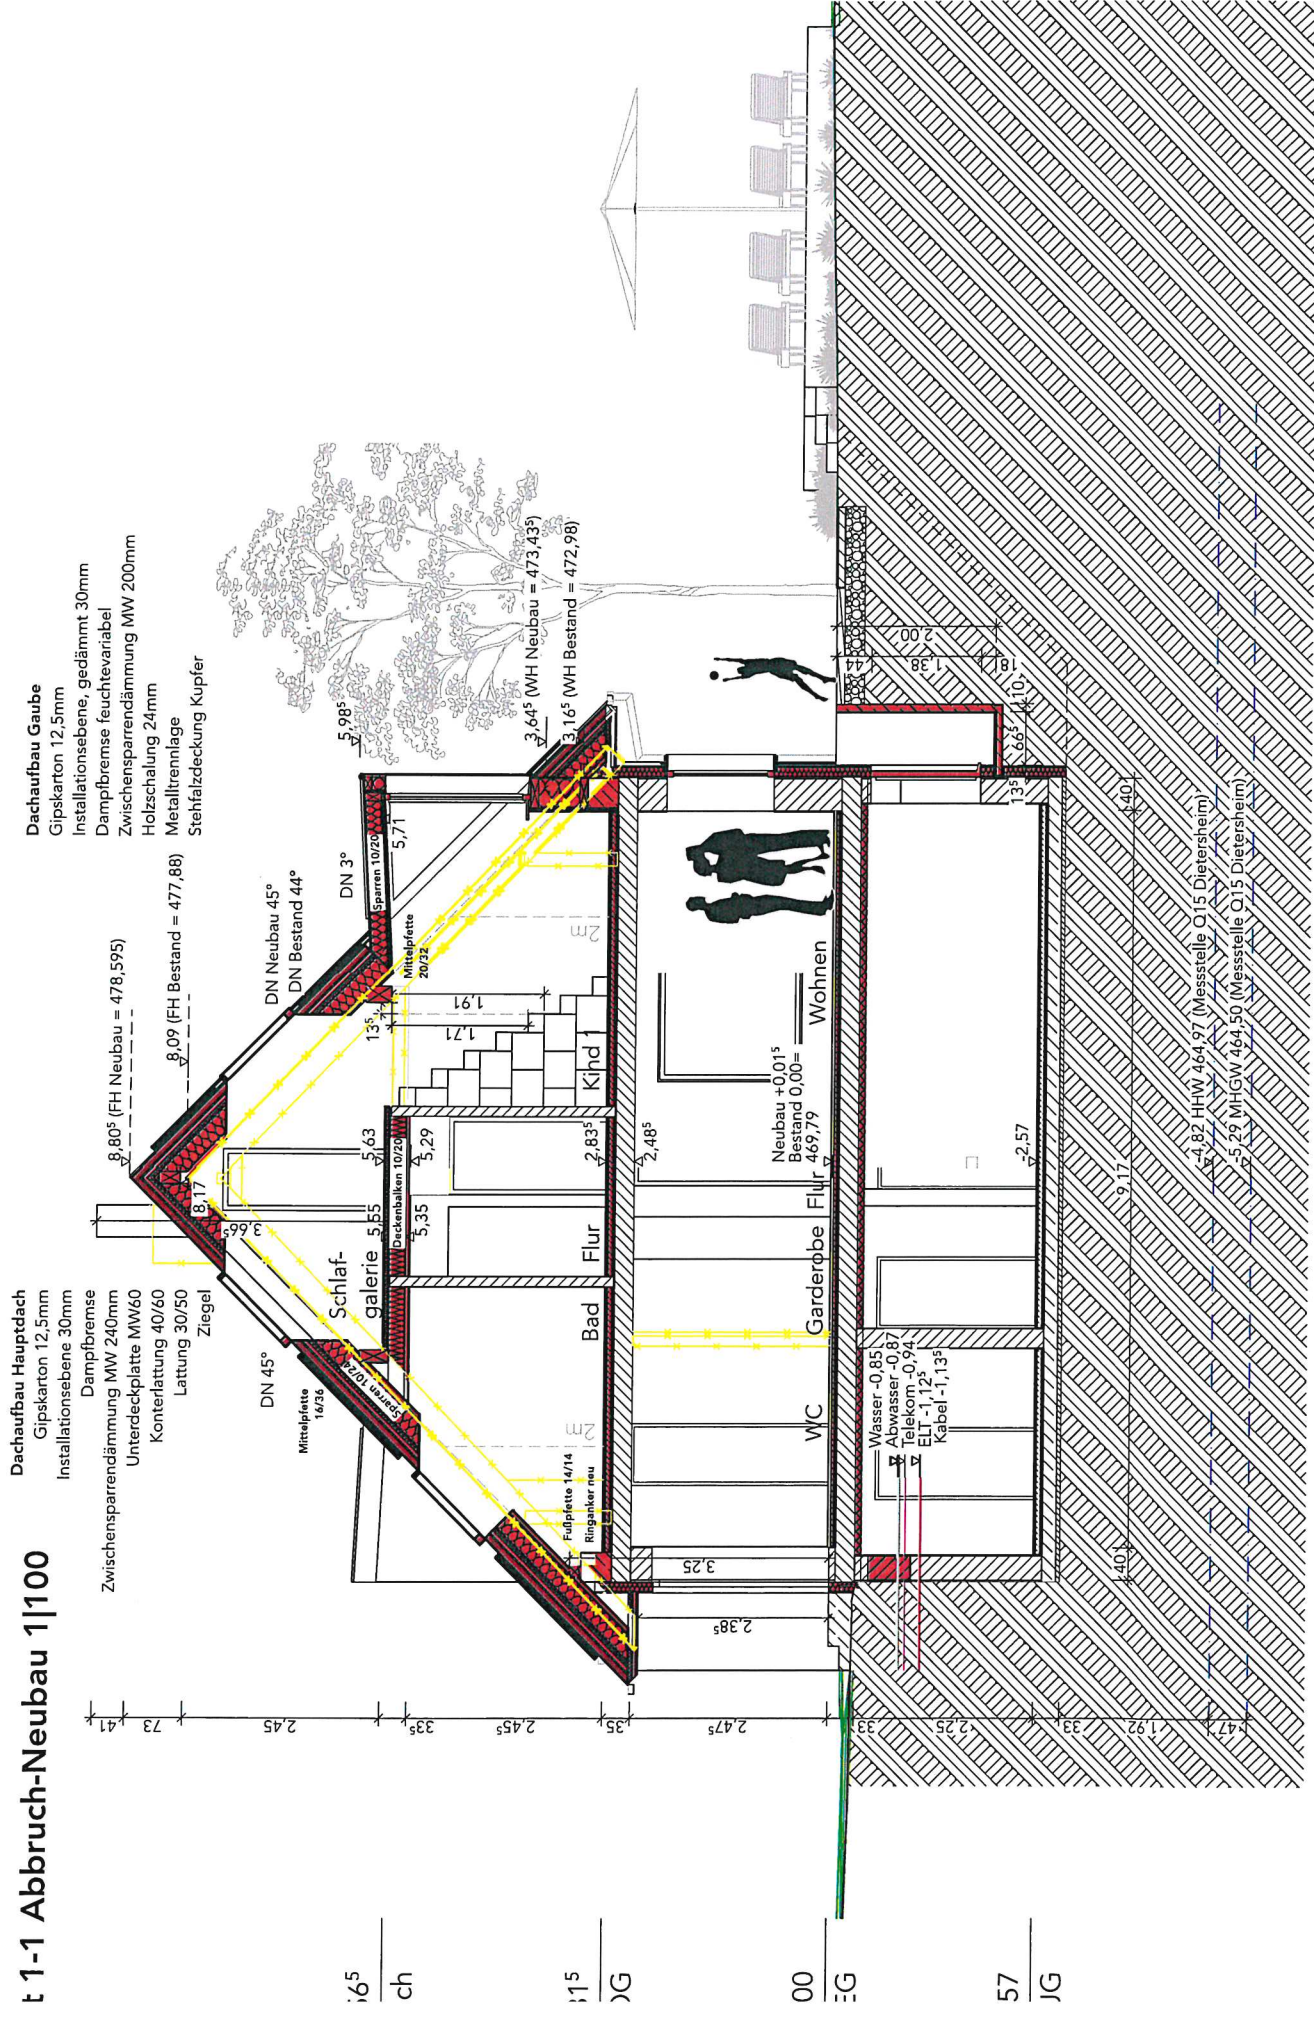

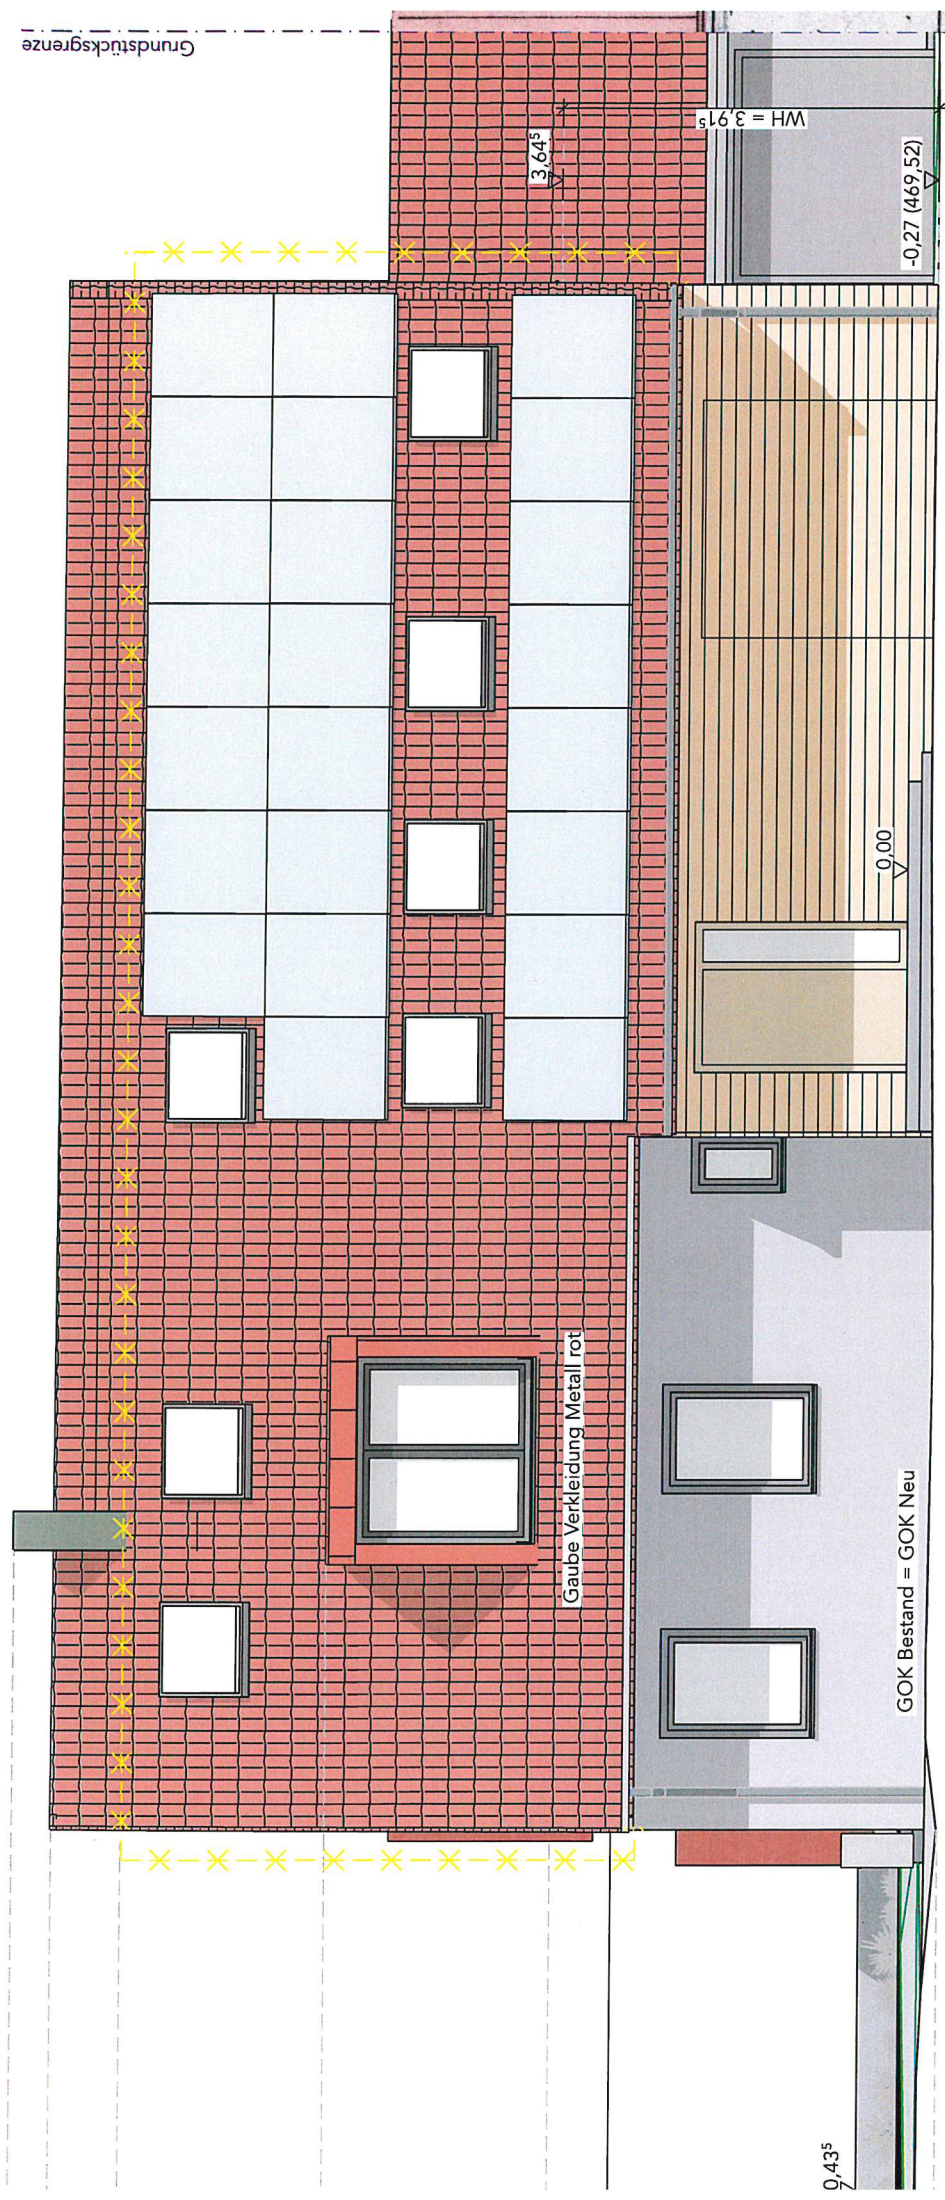

0,435

GOK Bestand = GOK Neu

Gaube Verkleidung Metall rot

0,00

WH = 3,915

-0,27 (469,52)

3,645

Grundstücksgrenze

Ansicht Süd 1|100

