

Flurstück: 837/72
Gemarkung: Eching

Gemeinde: Eching
Landkreis: Freising
Bezirk: Oberbayern

Auszug aus dem Liegenschaftskataster

Flurkarte 1 : 1000

zur Bauvorlage nach § 7 Abs. 1 BauVorIV


Erstellt am 08.03.2023



32693599

5352302

Maßstab 1:1000

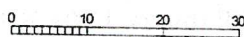

Meter

Vervielfältigung nur in analoger Form für den eigenen Gebrauch.
Zur Maßentnahme nur bedingt geeignet.

Geschäftszeichen: mal

ADBV Freising

Domberg 20


85354 Freising

+49 8161 5391-0

poststelle@adby-fs.bayern.de

www.addy-freising.de

Stempel und Unterschrift der abgebenden Stelle

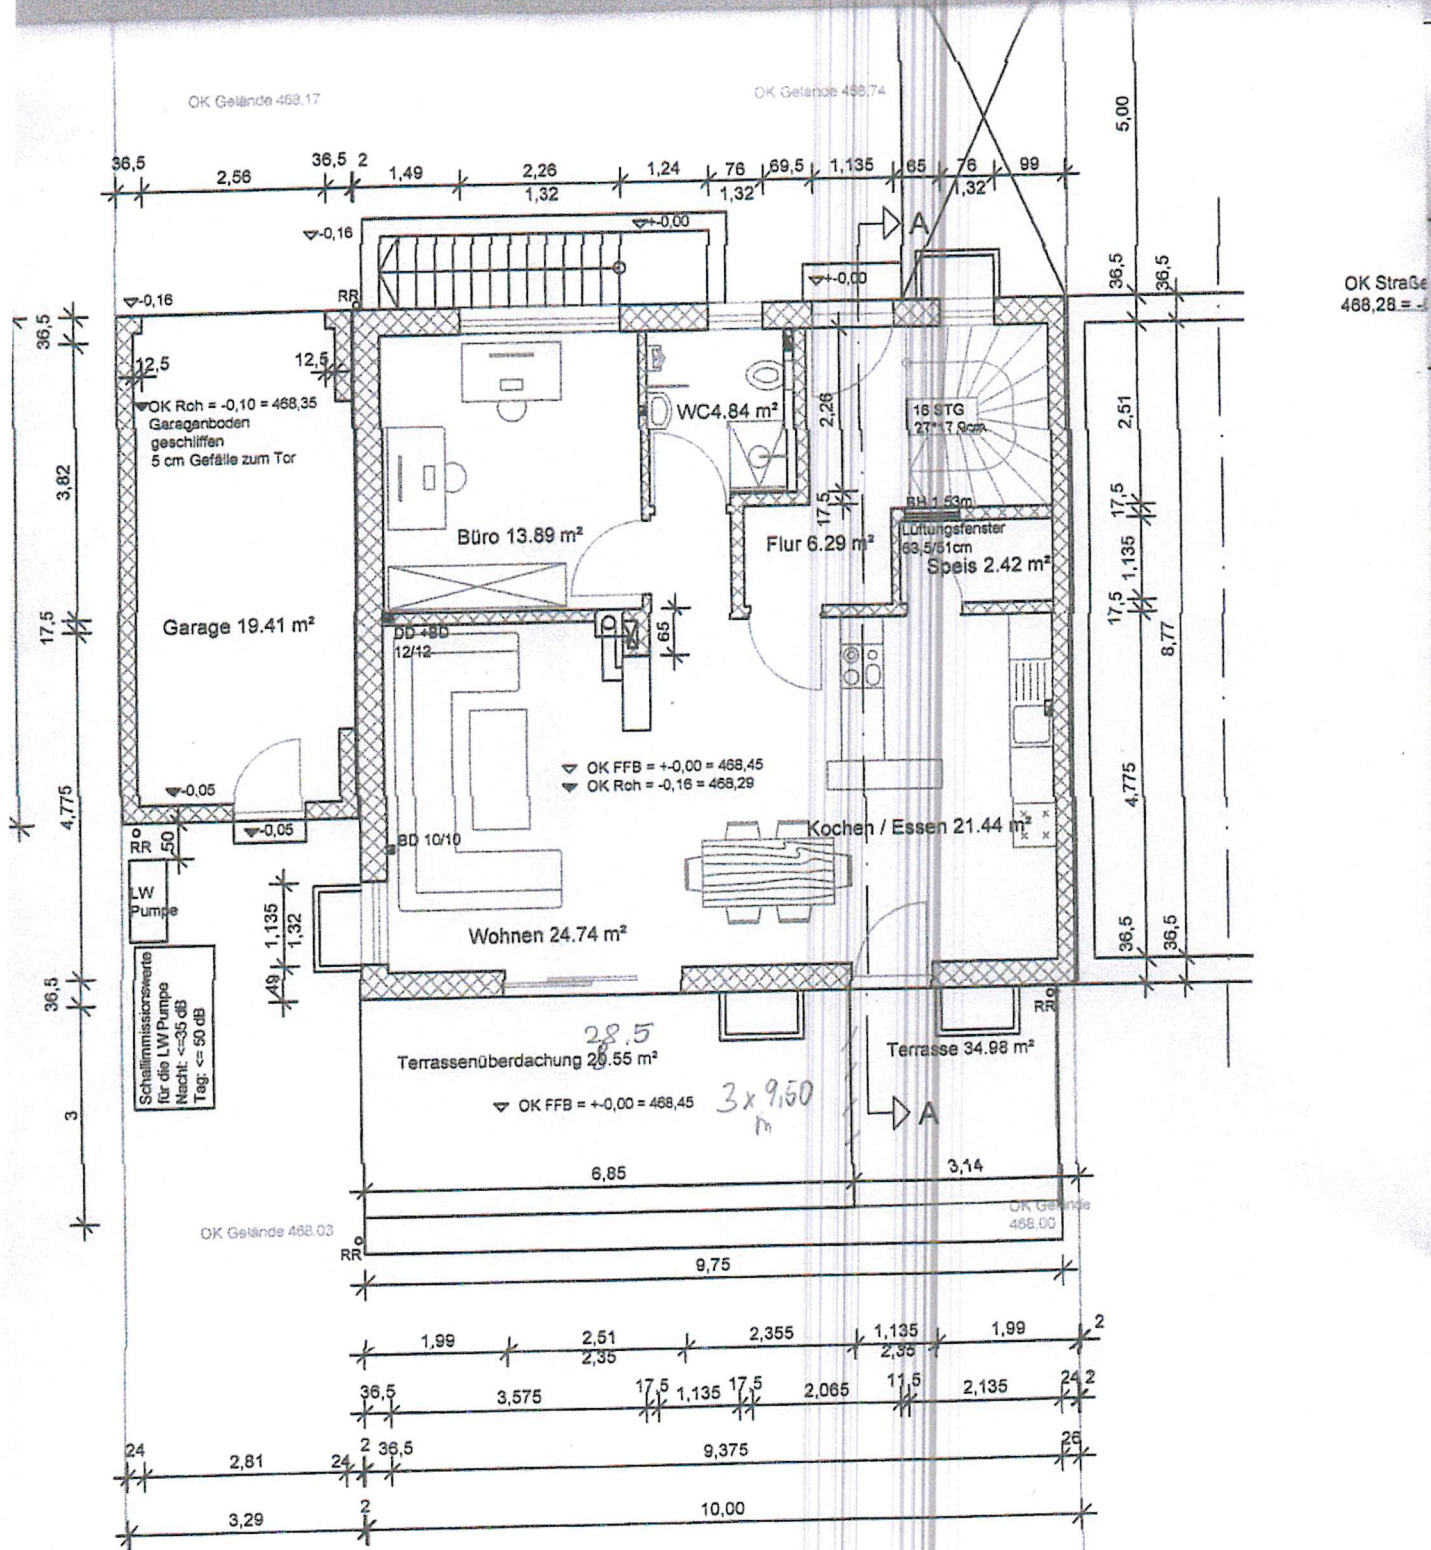

Erdgeschoss



Ds = 468.49

