


Gemeinde Eching

Bebauungsplan Nr. 75
 Dietersheim Ost
 Südlich des Auweges
 Vorabzug Vorentwurf Planzeichnung,
 23.05.2022

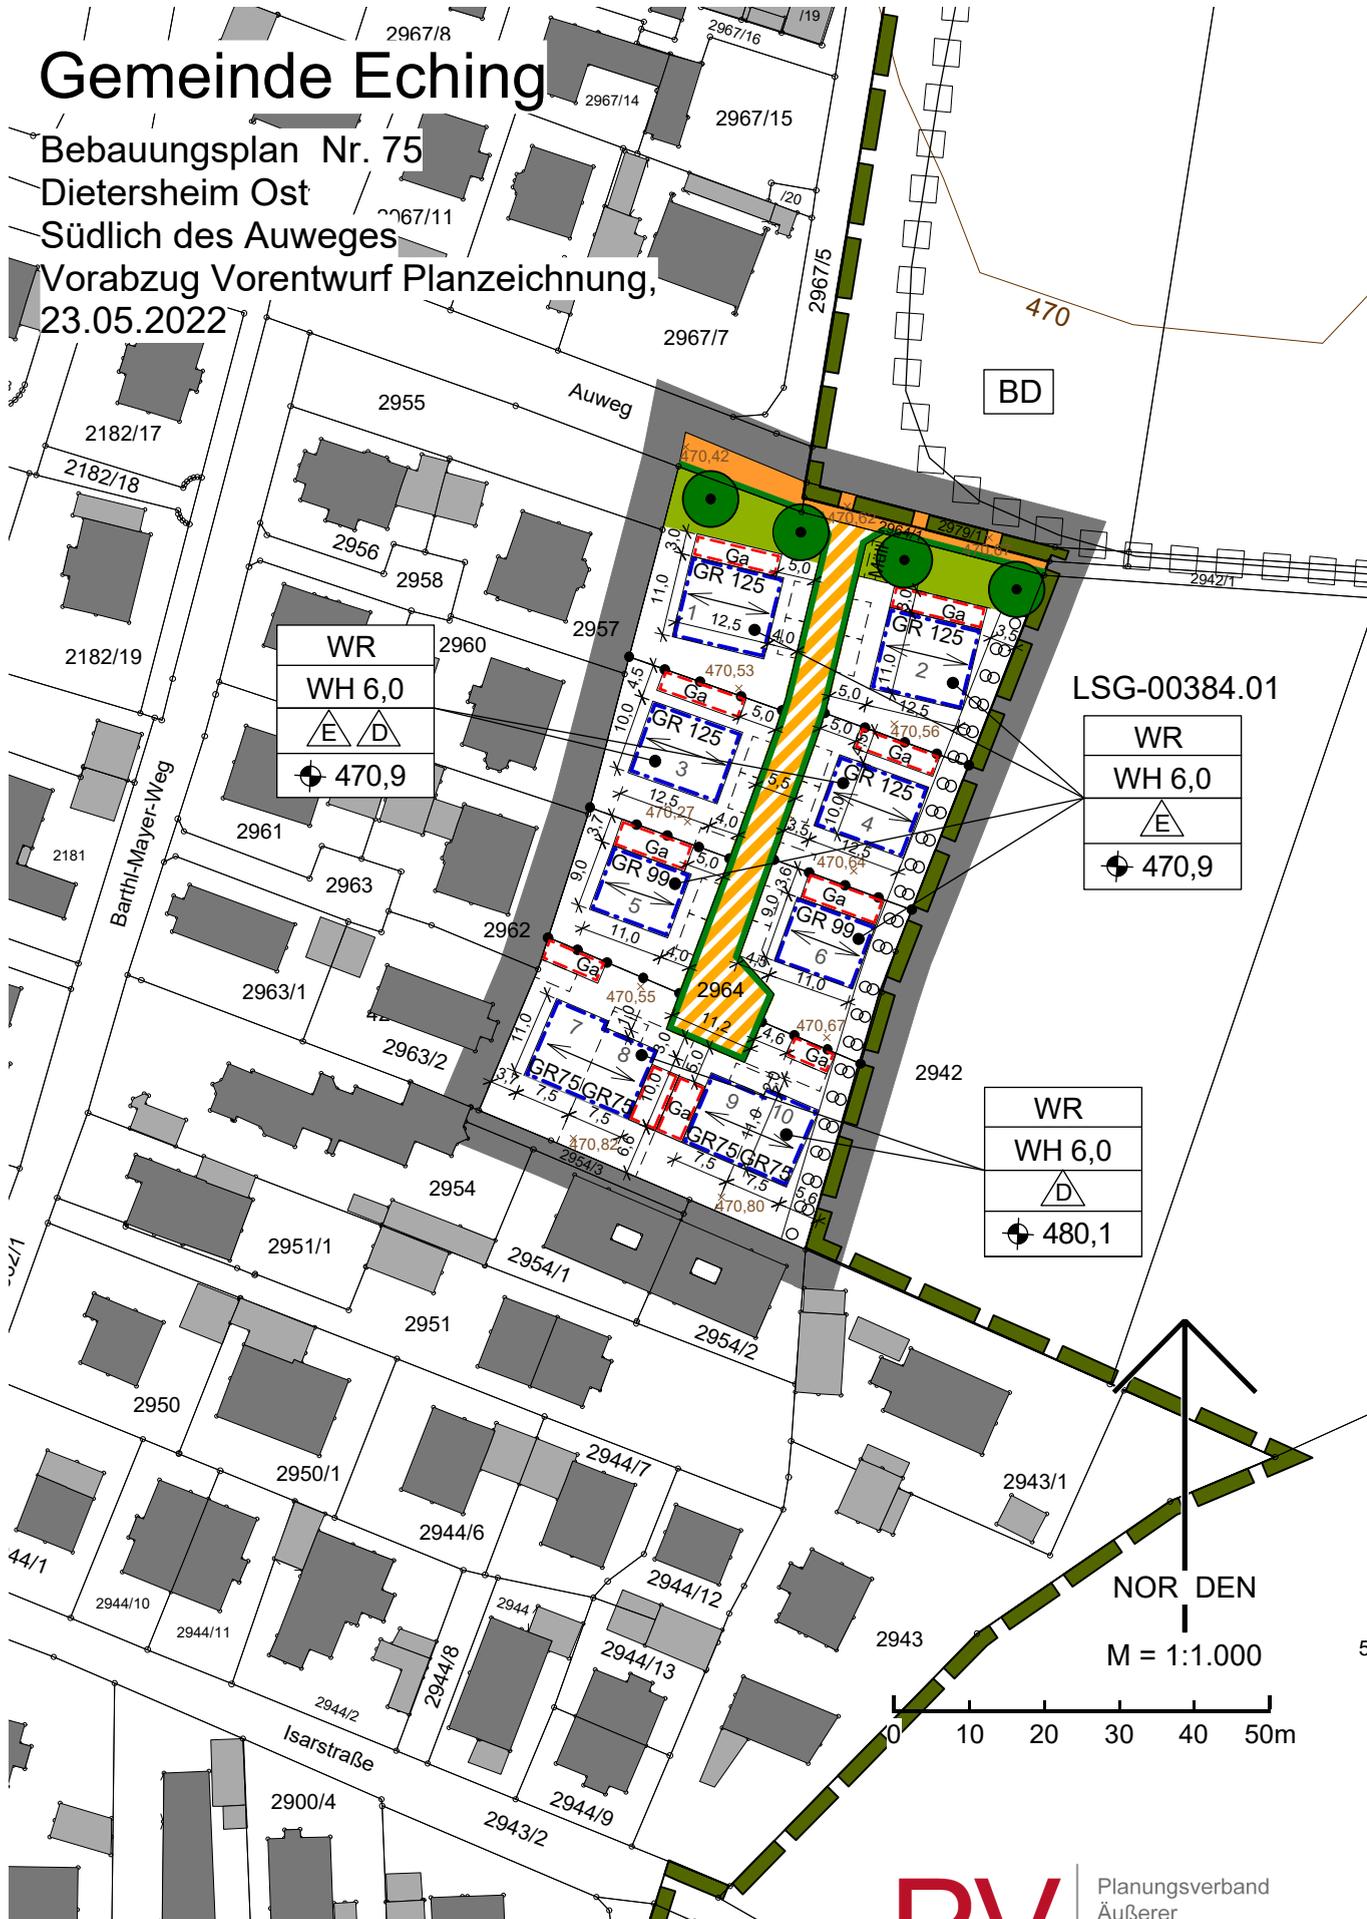

Geobasisdaten © Bayerische Vermessungsverwaltung 2021
 Darstellung der Flurkarte als Eigentumsnachweis nicht geeignet

PV Planungsverband
 Äußerer
 Wirtschaftsraum
 München