




Befreiung Nr. 1

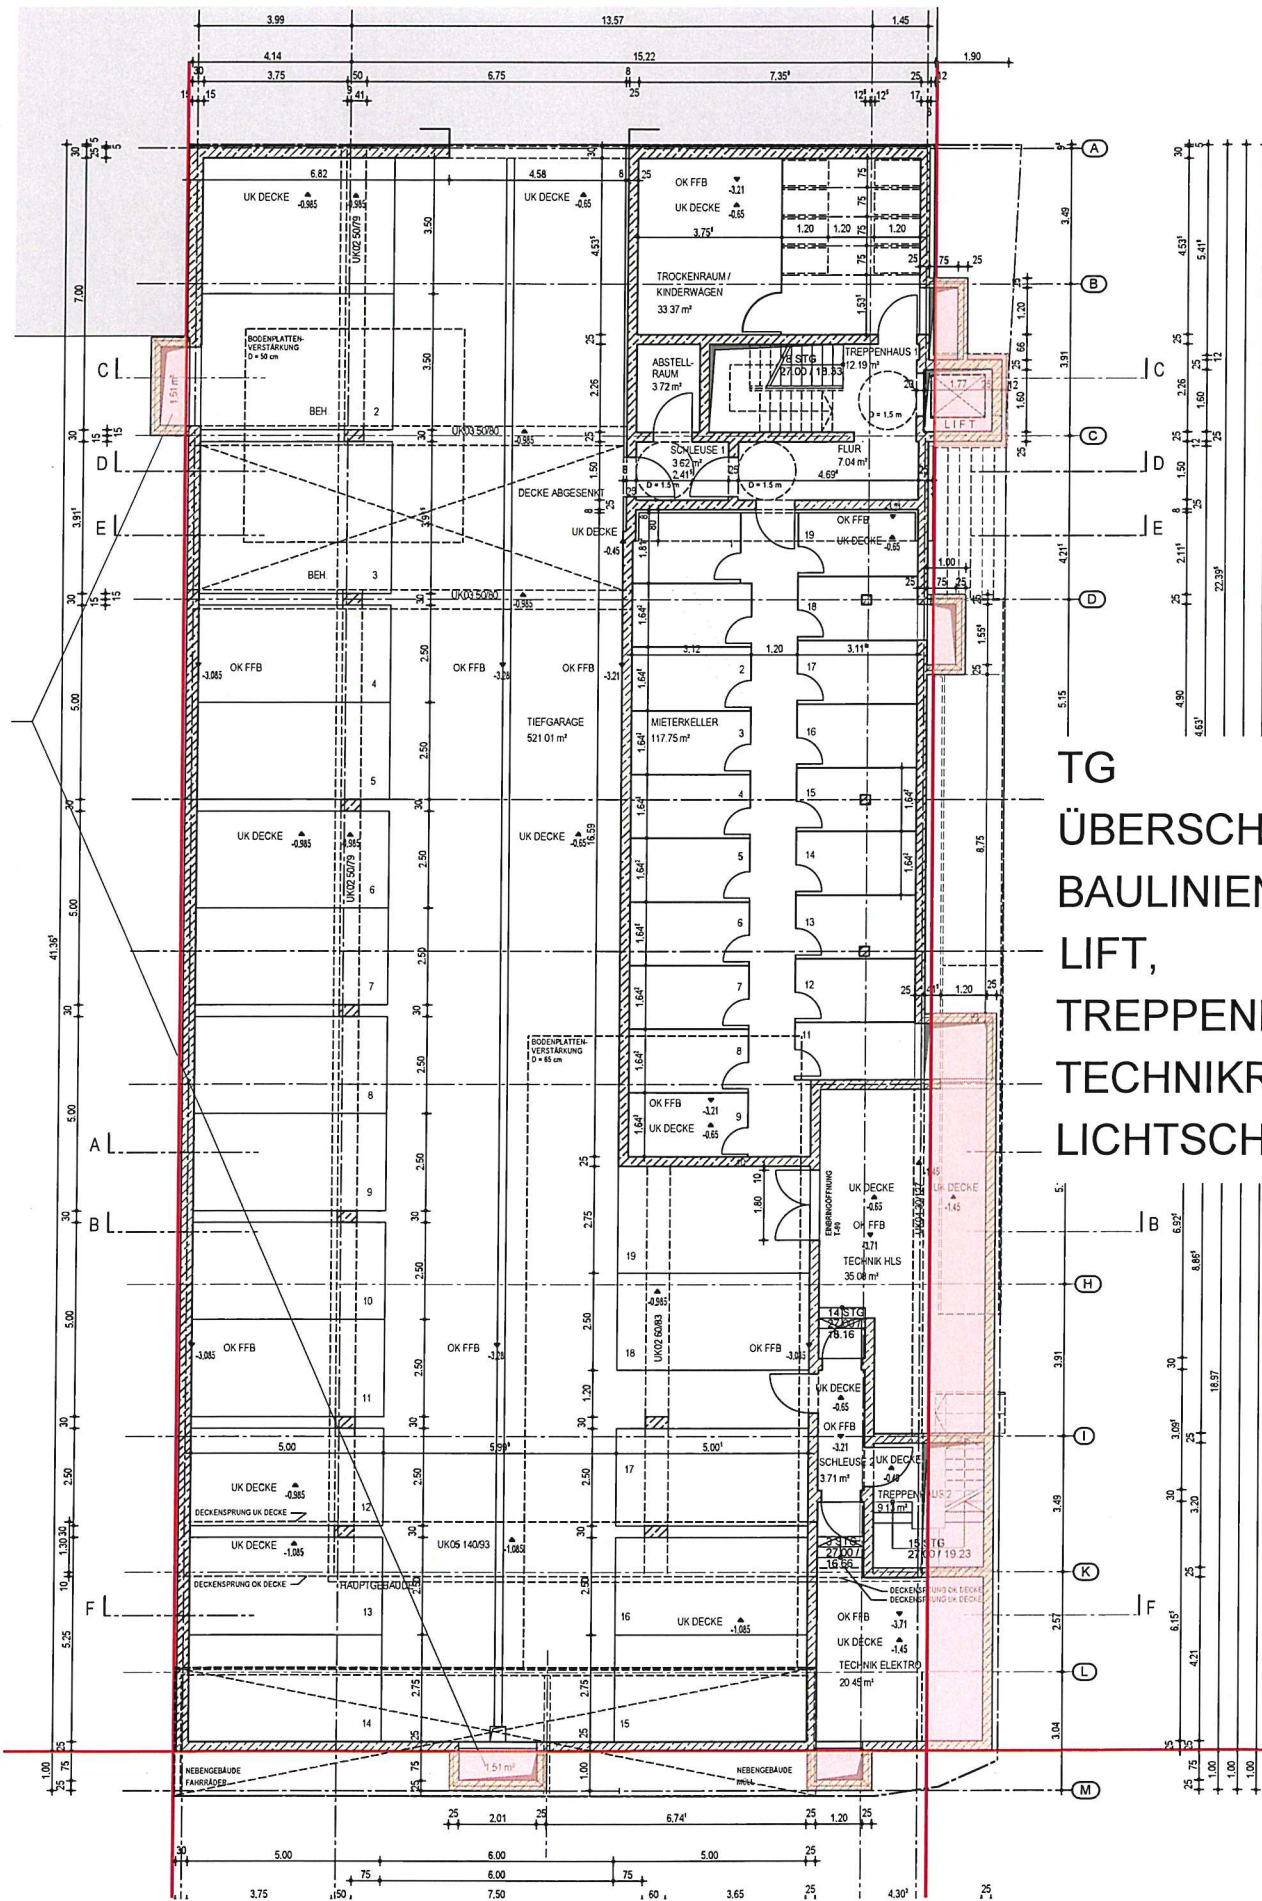


Befreiung Nr. 2

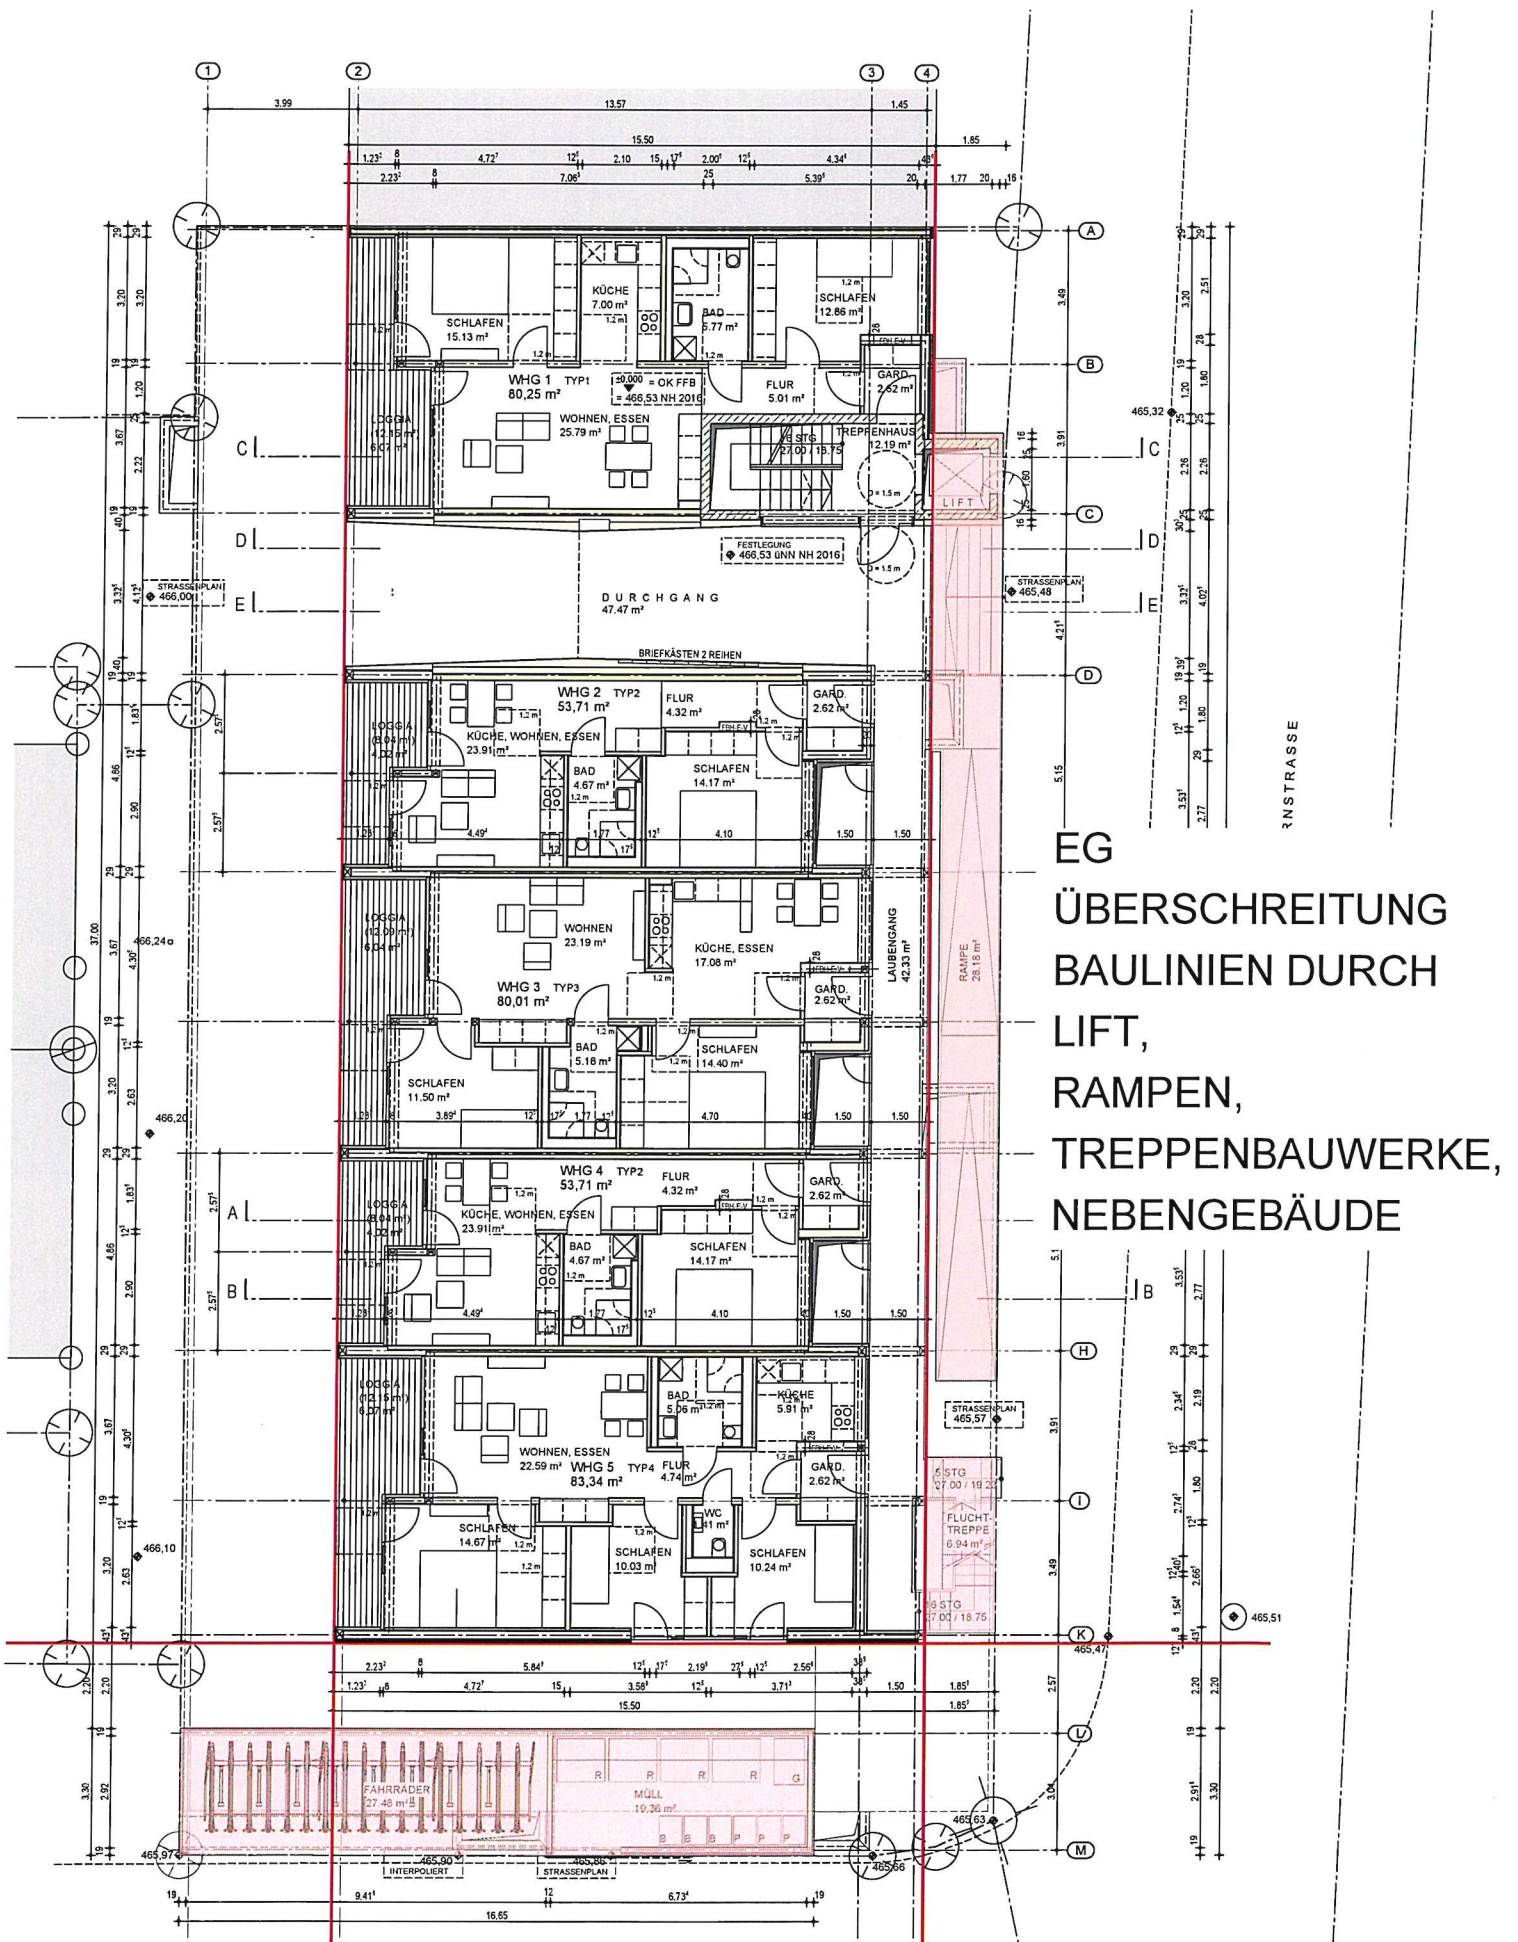

Befreiung Nr. 3

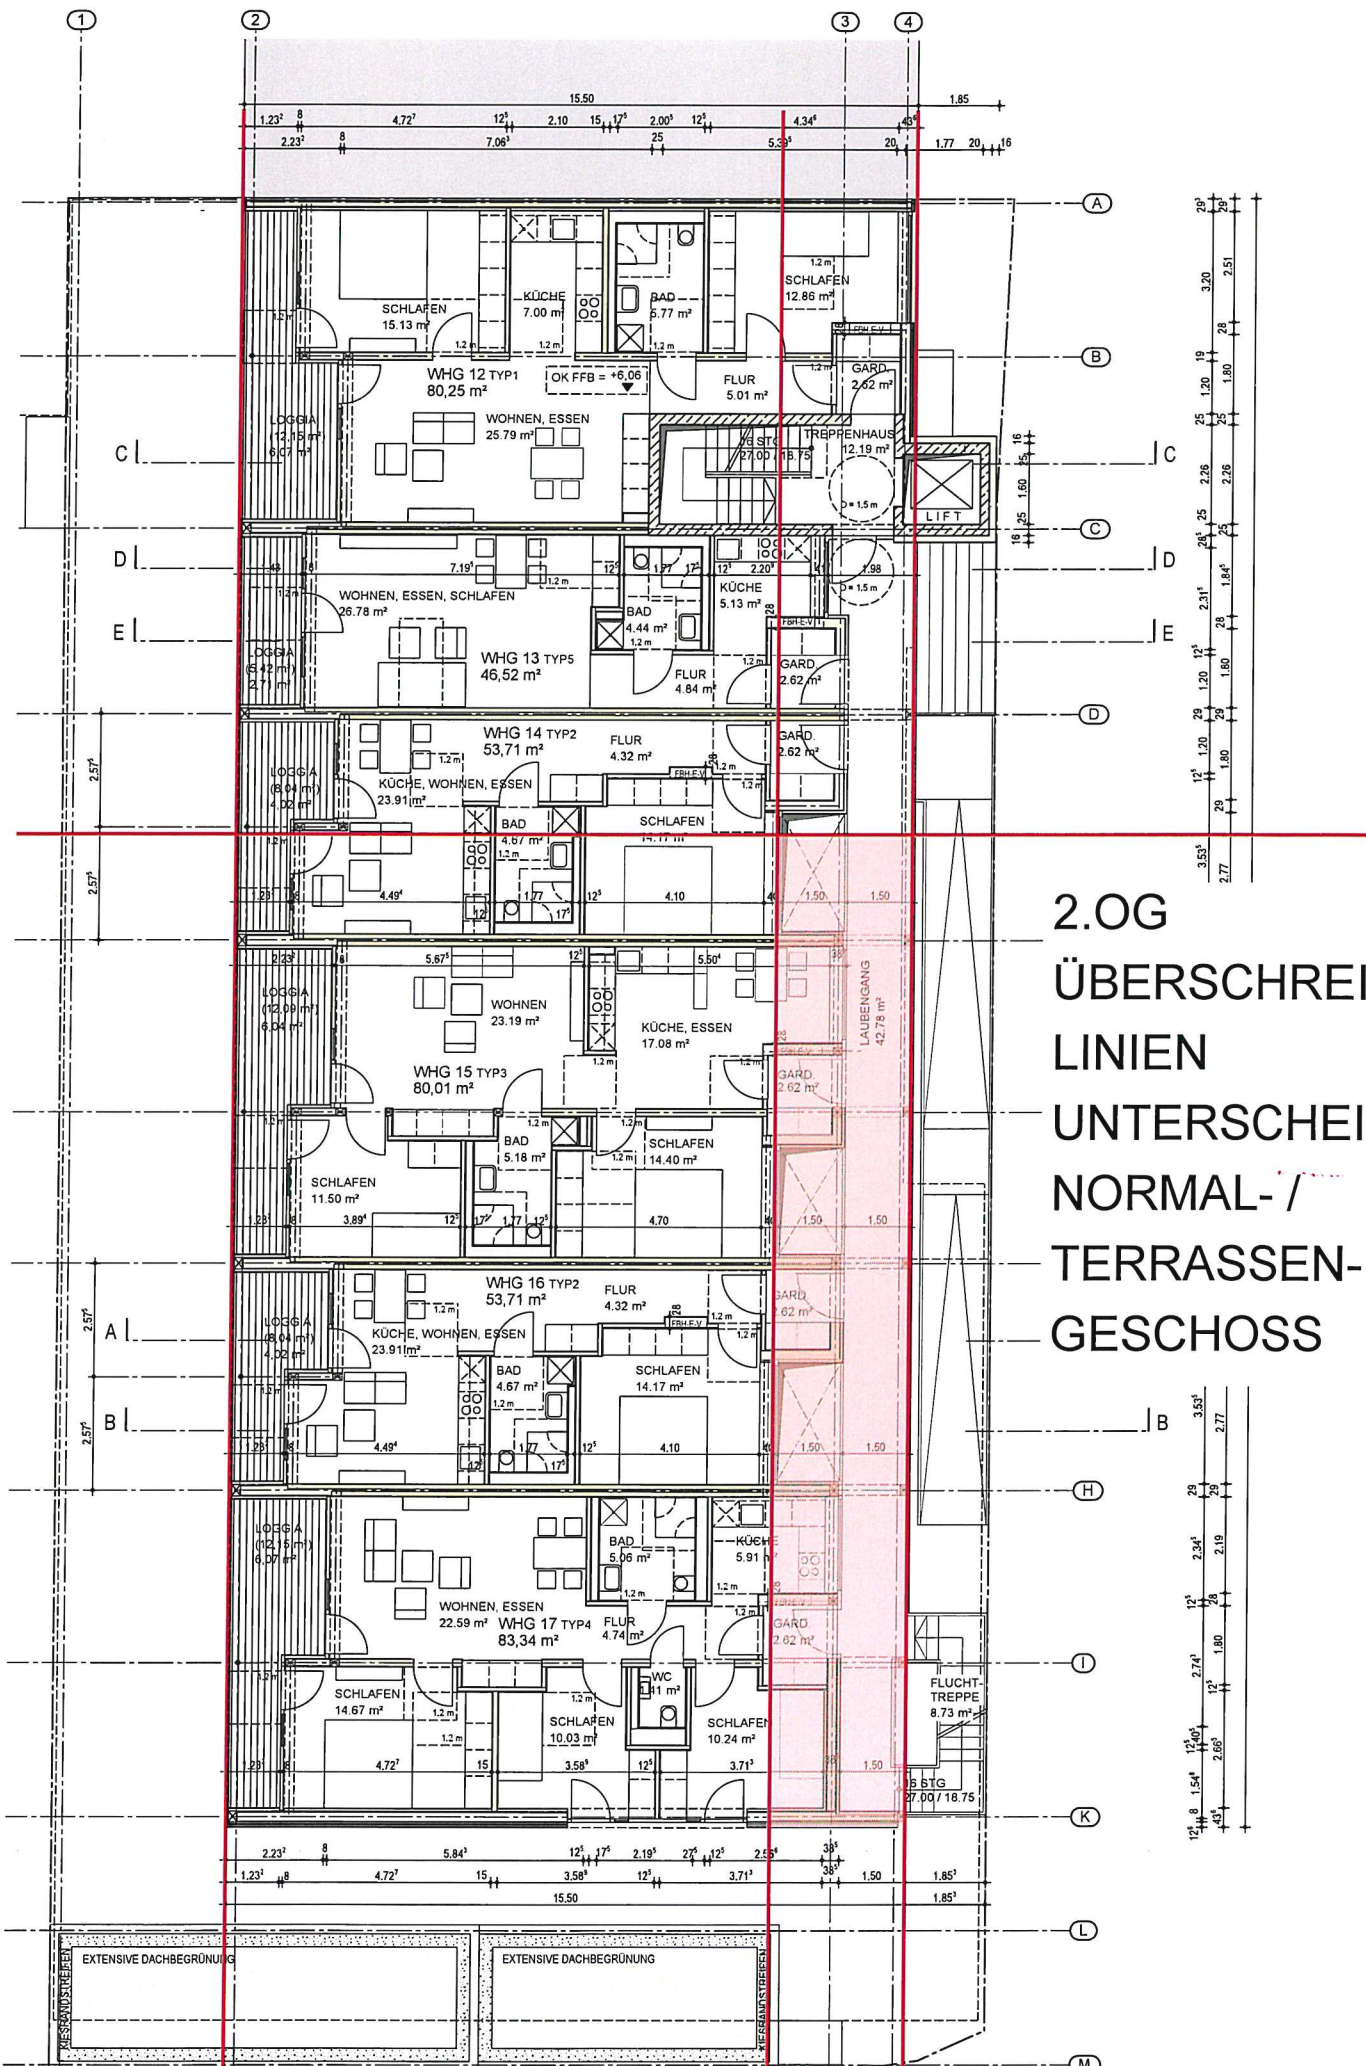


Befreiung Nr. 4

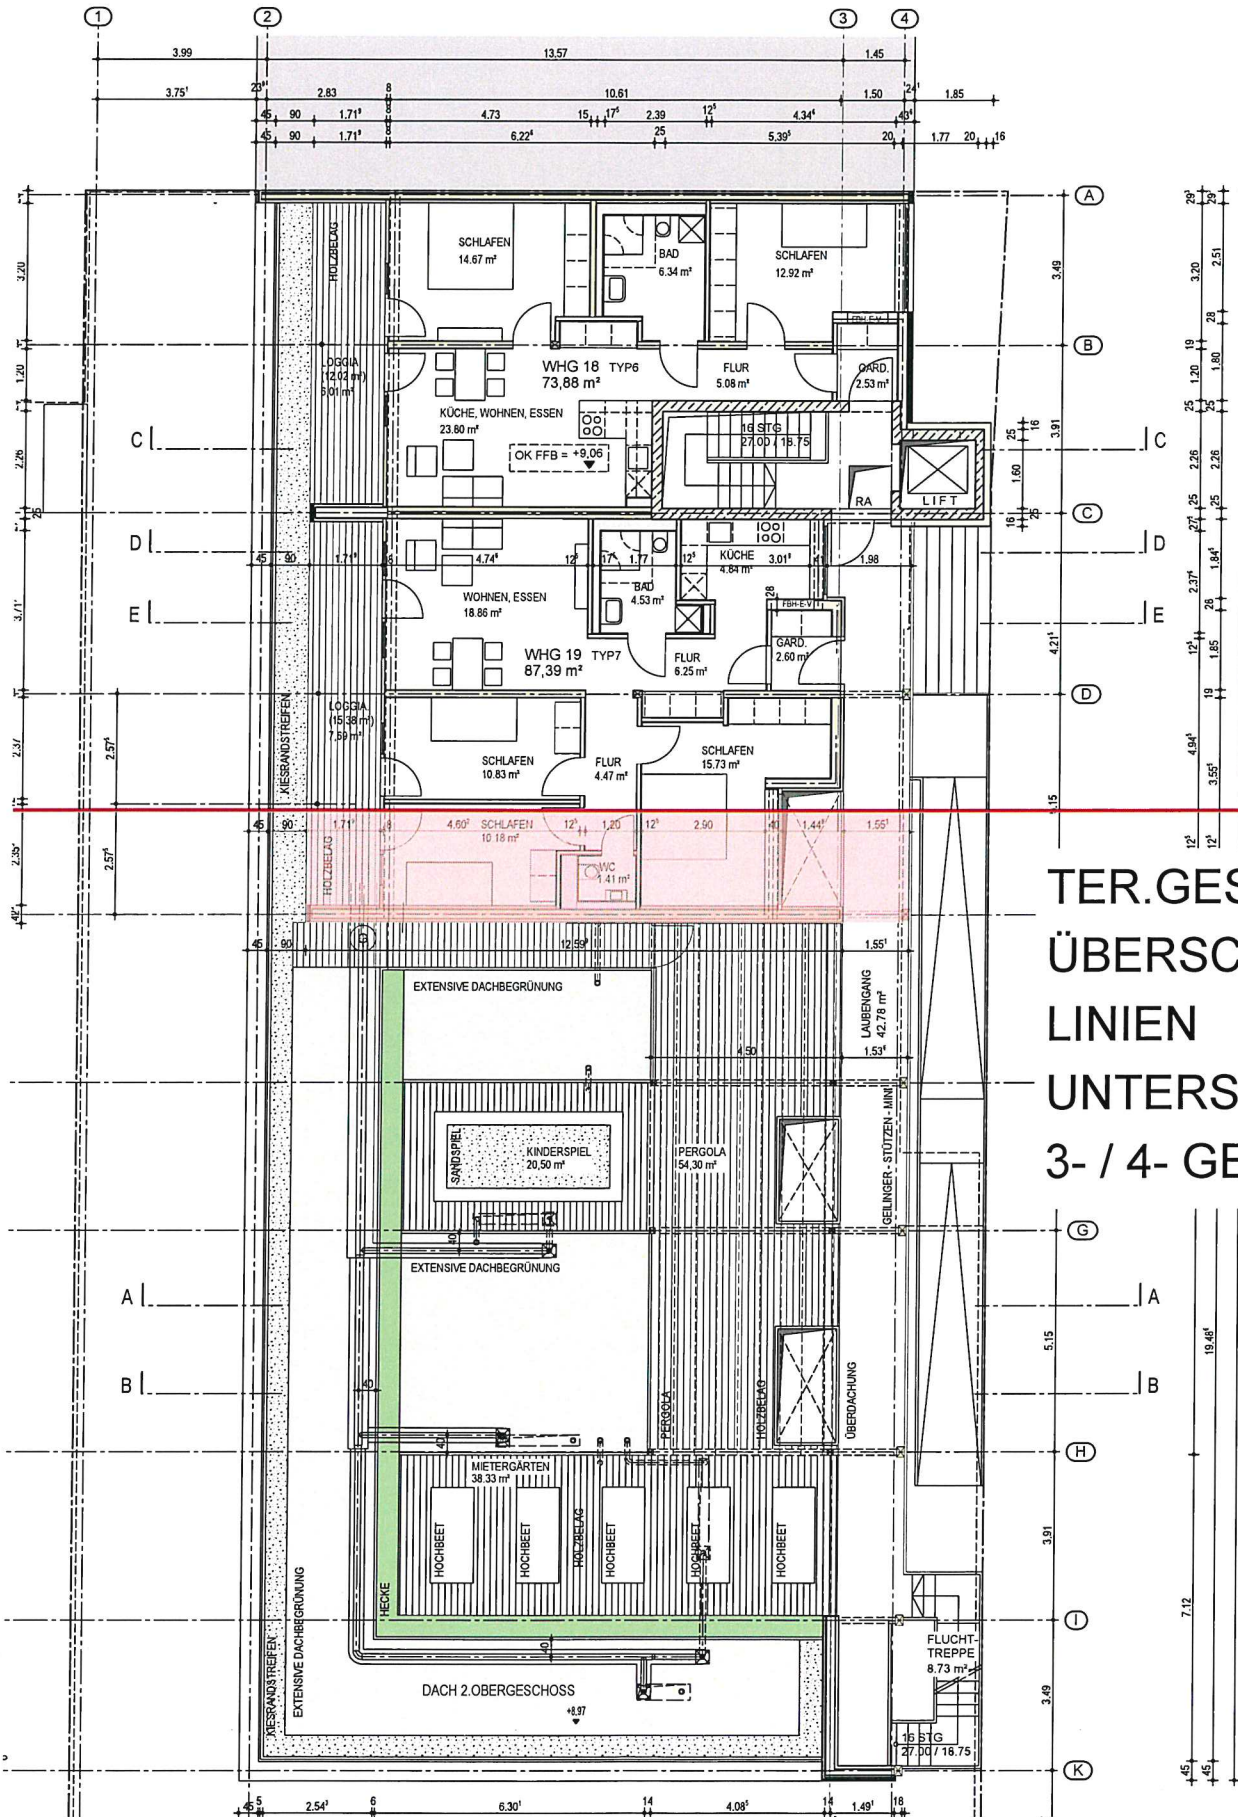


TER.GESCHOSS
ÜBERSCHREITUNG
LINIEN
UNTERSCHIEDUNG
3- / 4- GESCHOSSE


Befreiung Nr. 5

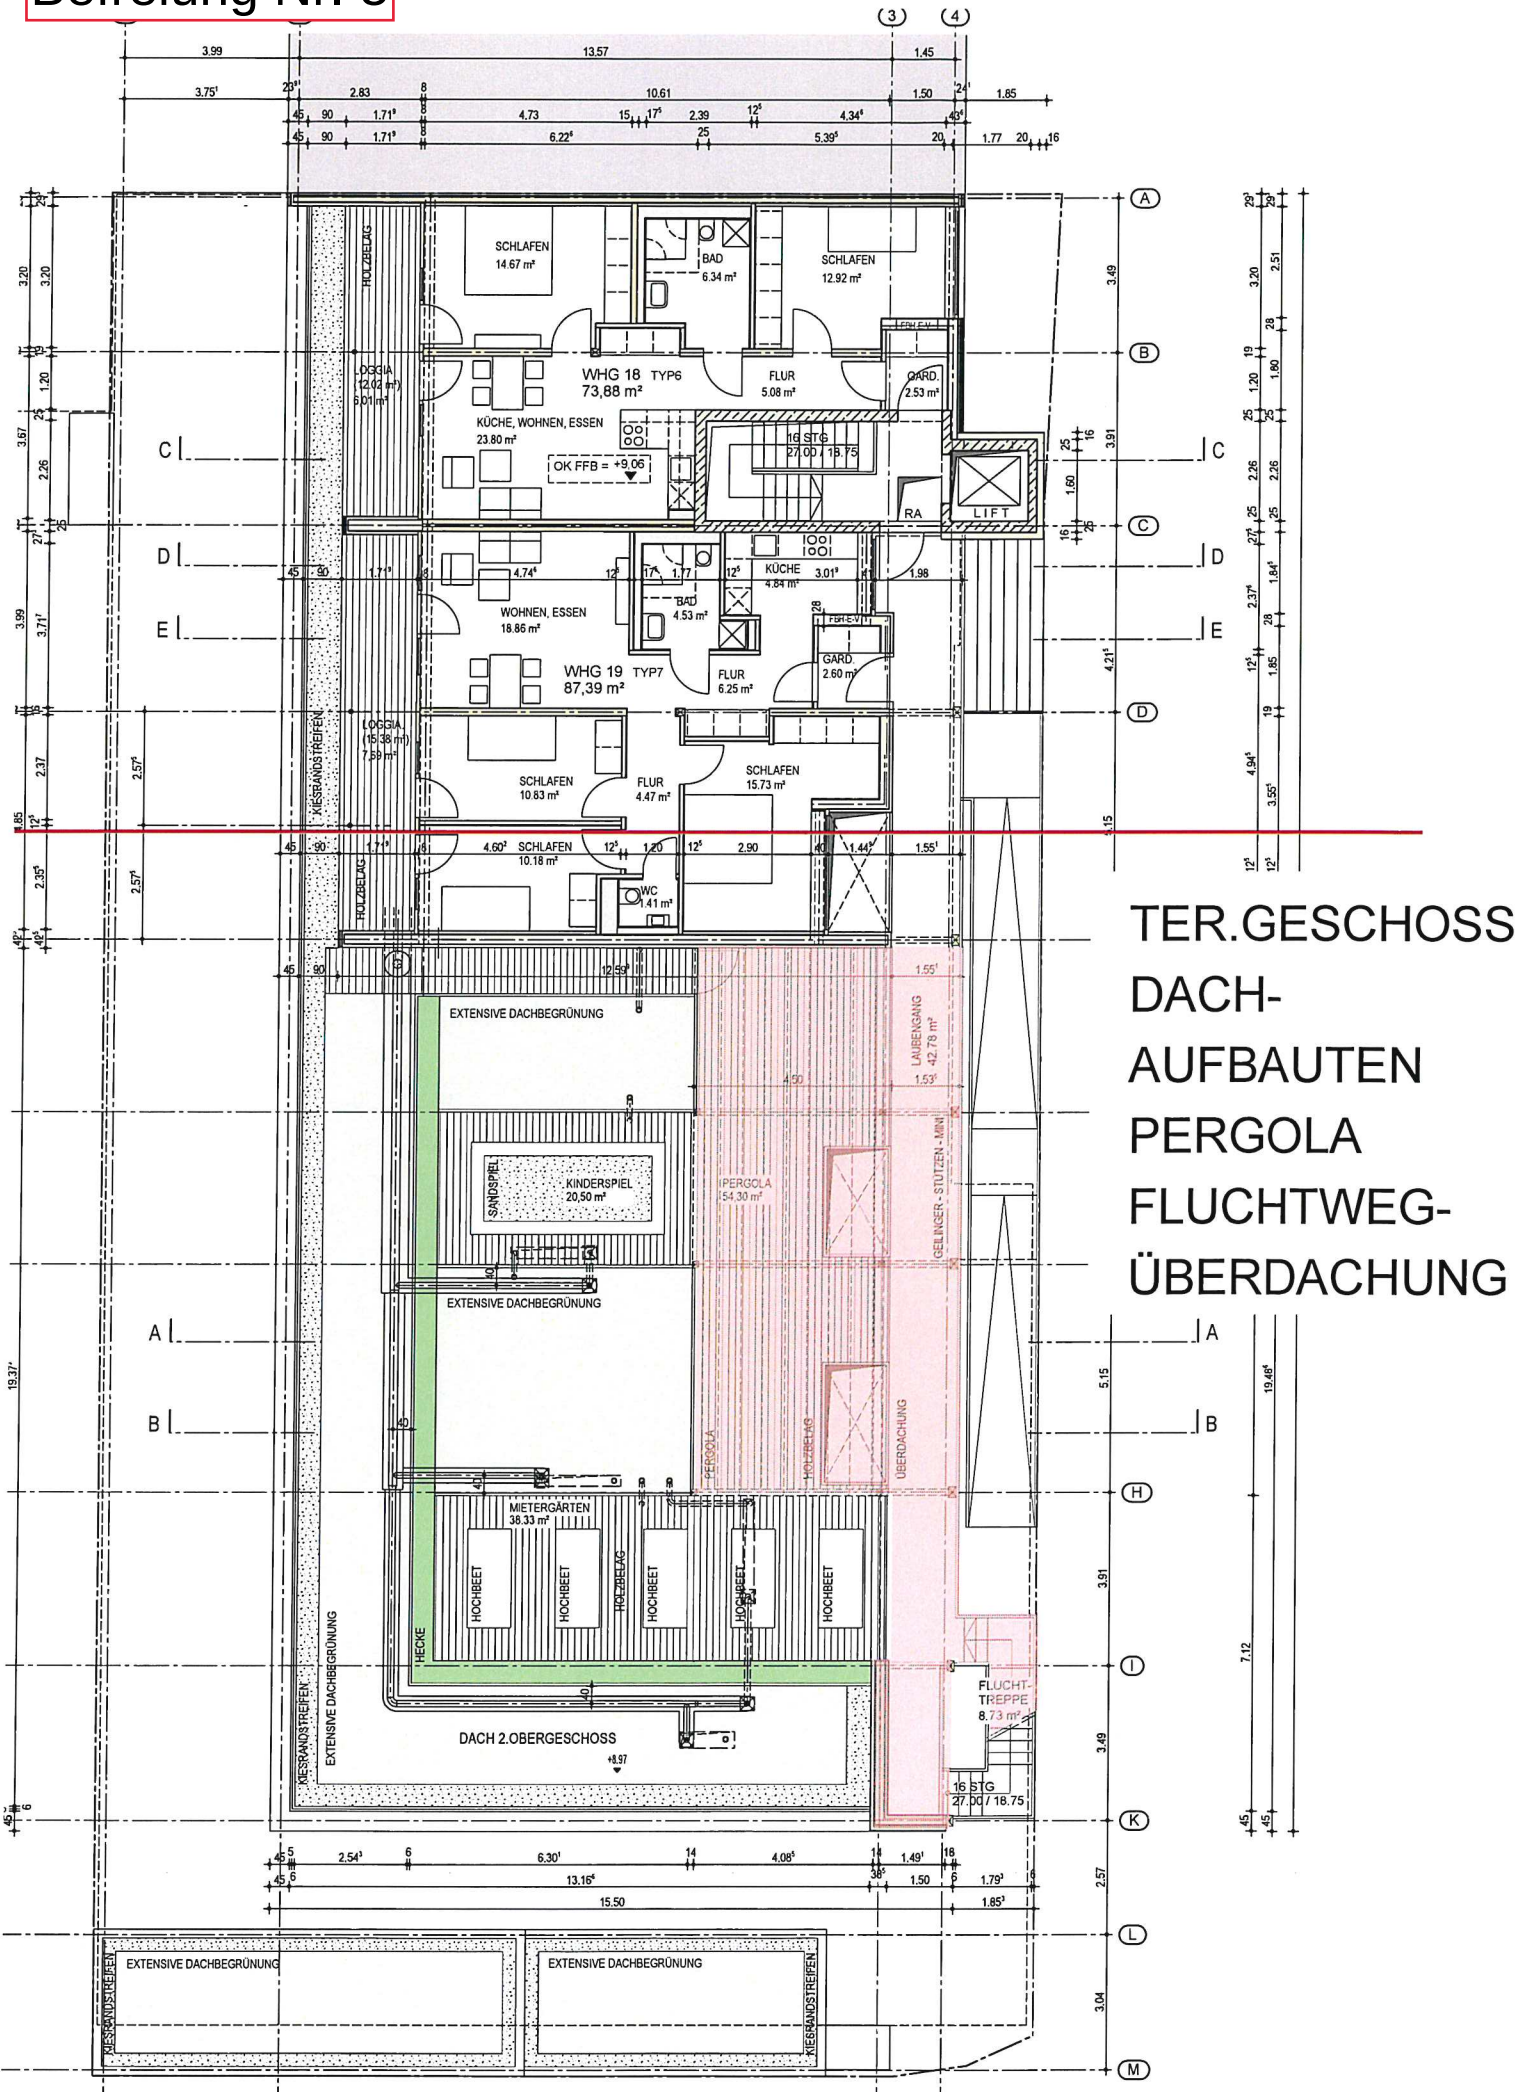


Befreiung Nr. 6

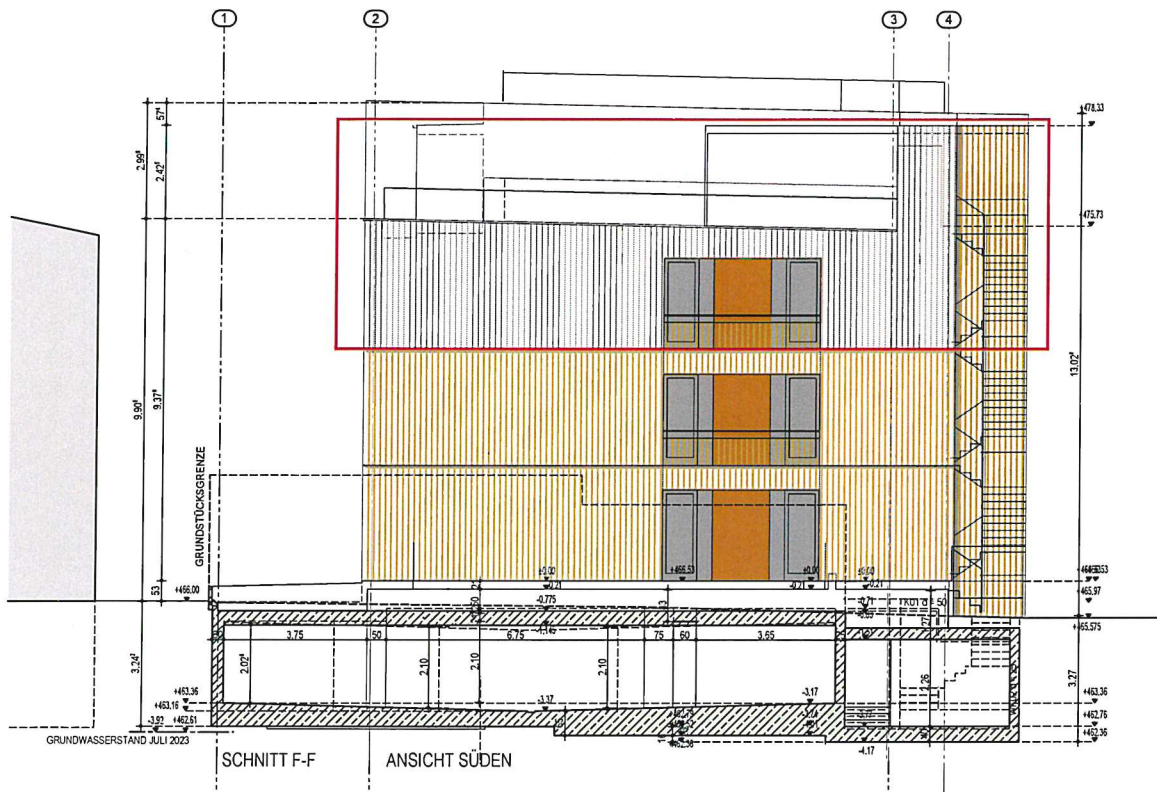

REDUZIERENEDE
HÖHENWIRKUNG
DURCH ÄNDERUNG
DER
VERSCHALART,
SCHATTENWIRKUNG,
TEXTUR

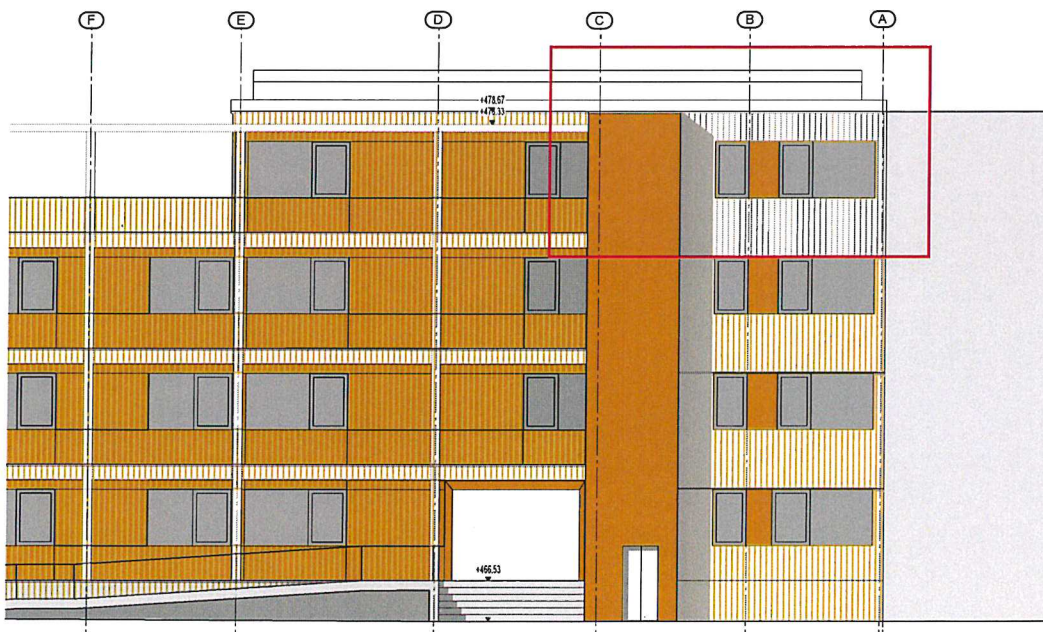

Befreiung Nr. 7

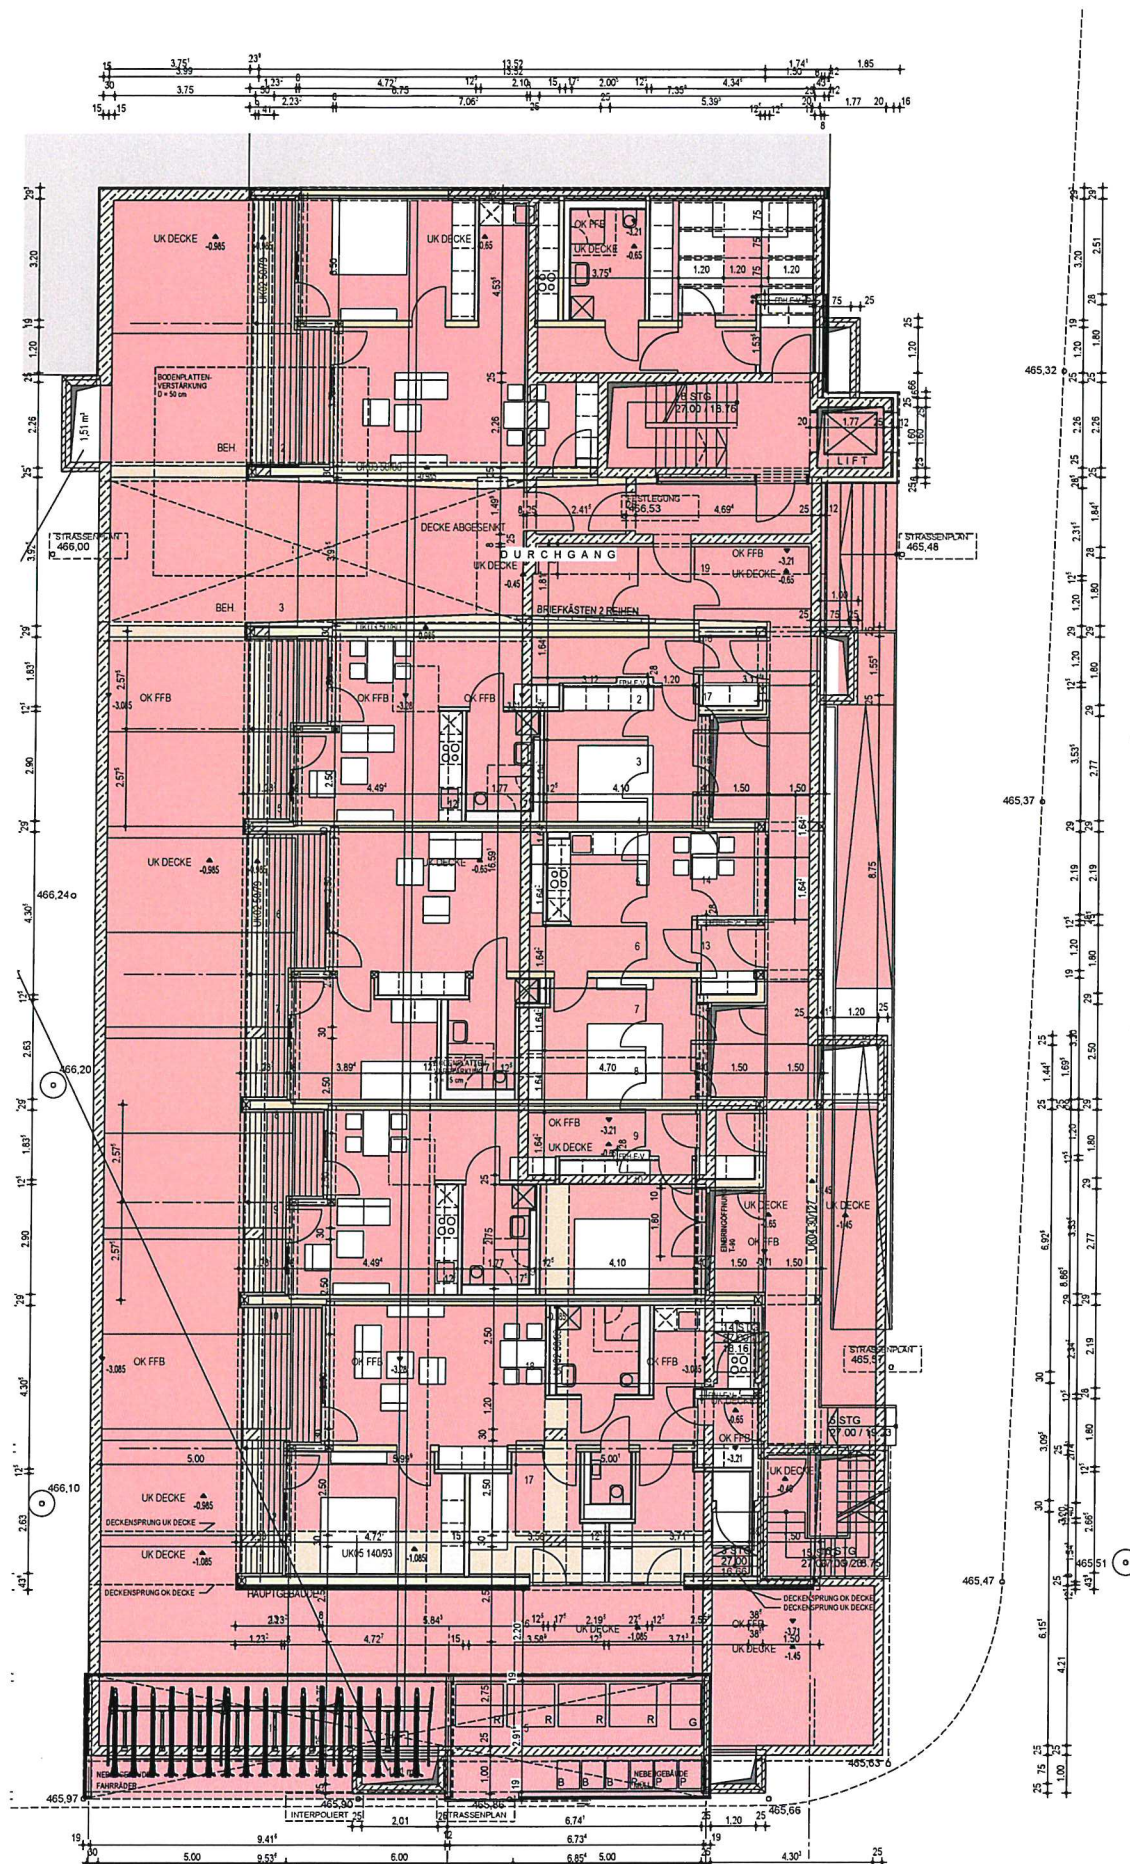


GRUNDSTÜCKS-
FLÄCHE
908 m²

GRUNDFLÄCHE
MIT
AUSSENANLAGEN
RAMPEN
TREPPEN
872.28 m²

GRZ 0,961 > 0,95

Befreiung Nr. 8

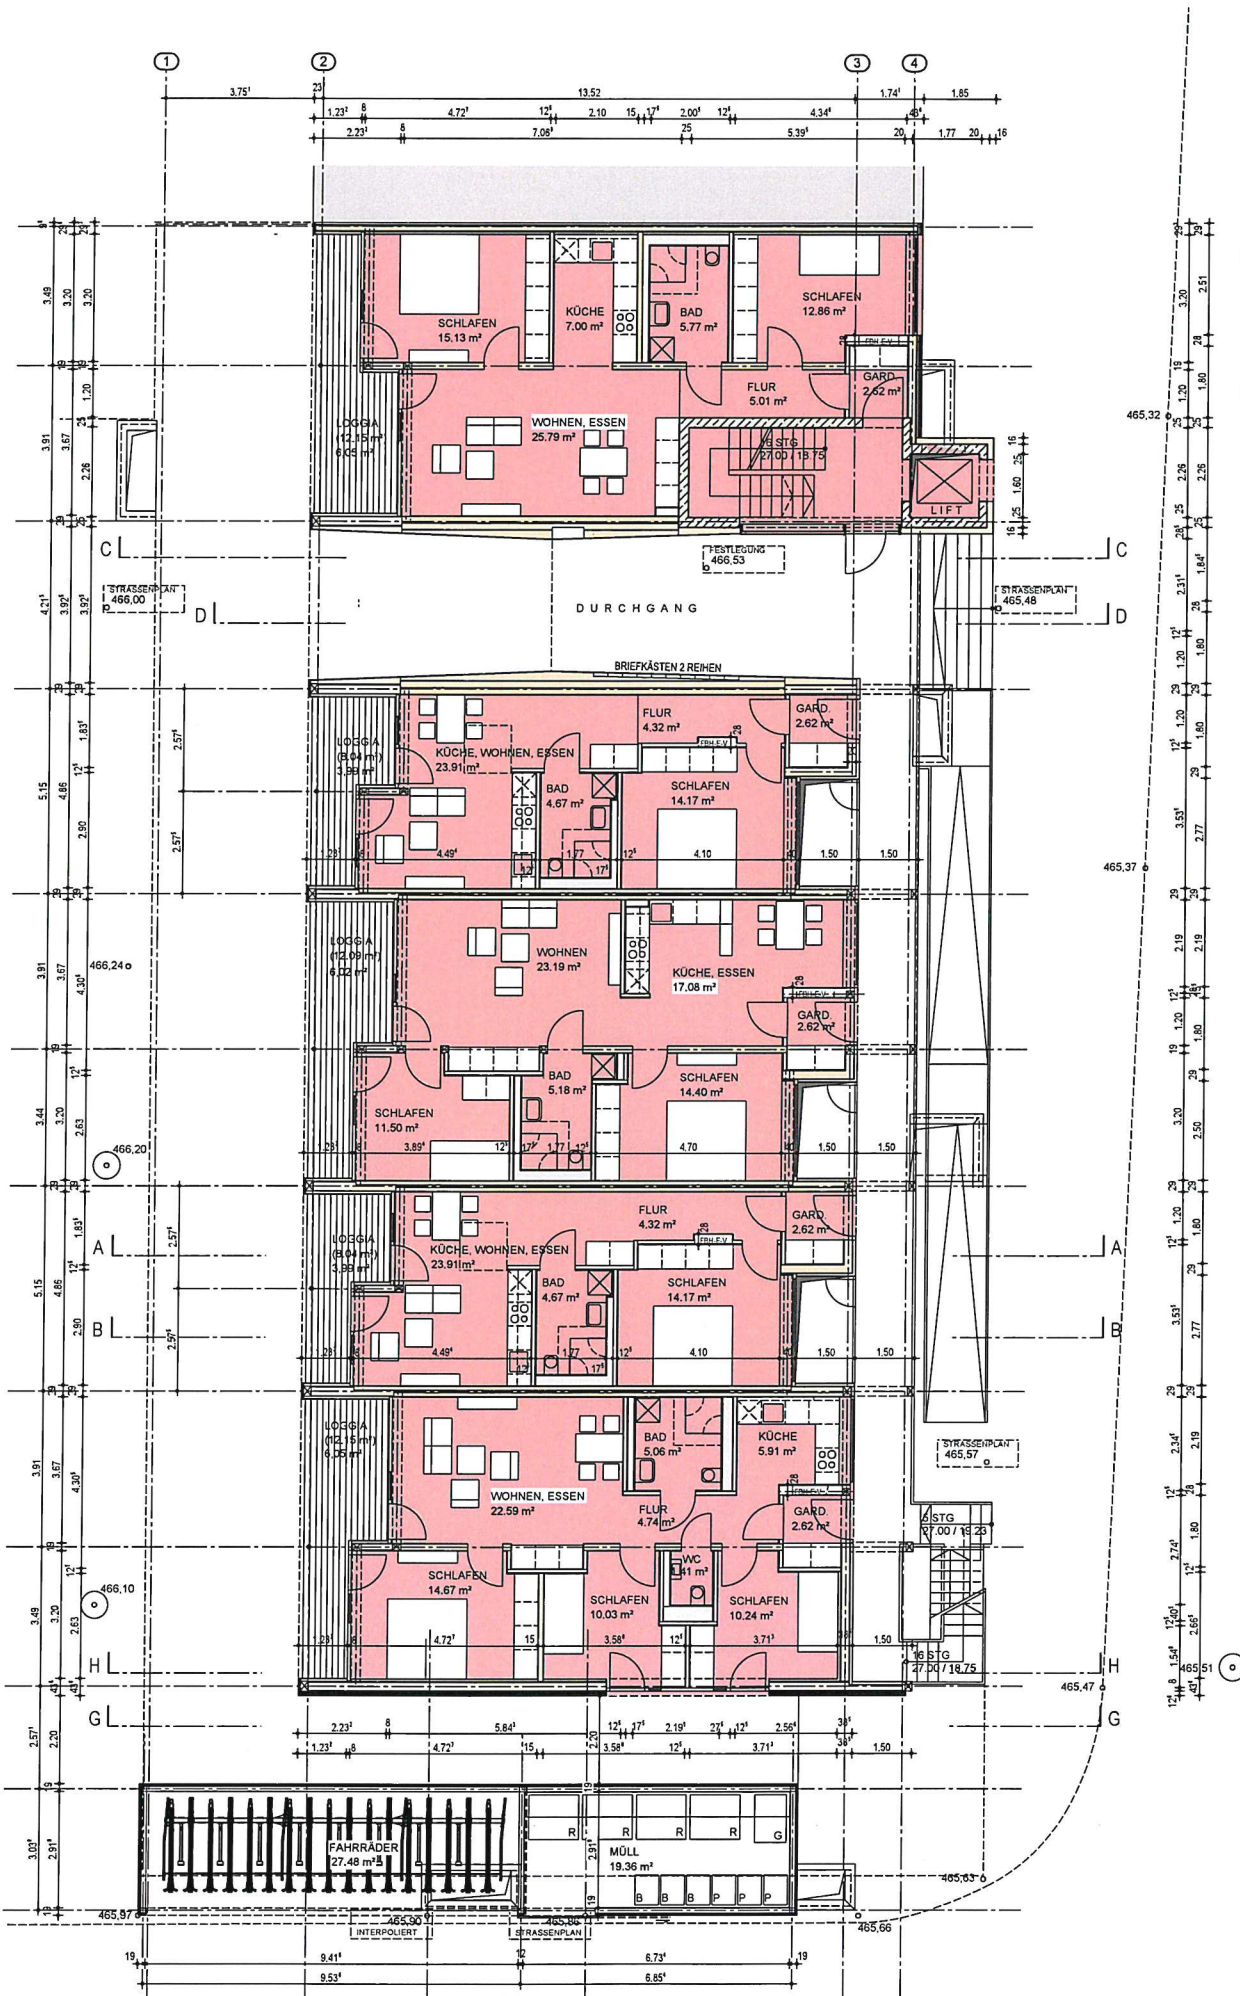

GESCHOSS-
FLÄCHE EG
416,1 m²