






Poststraße

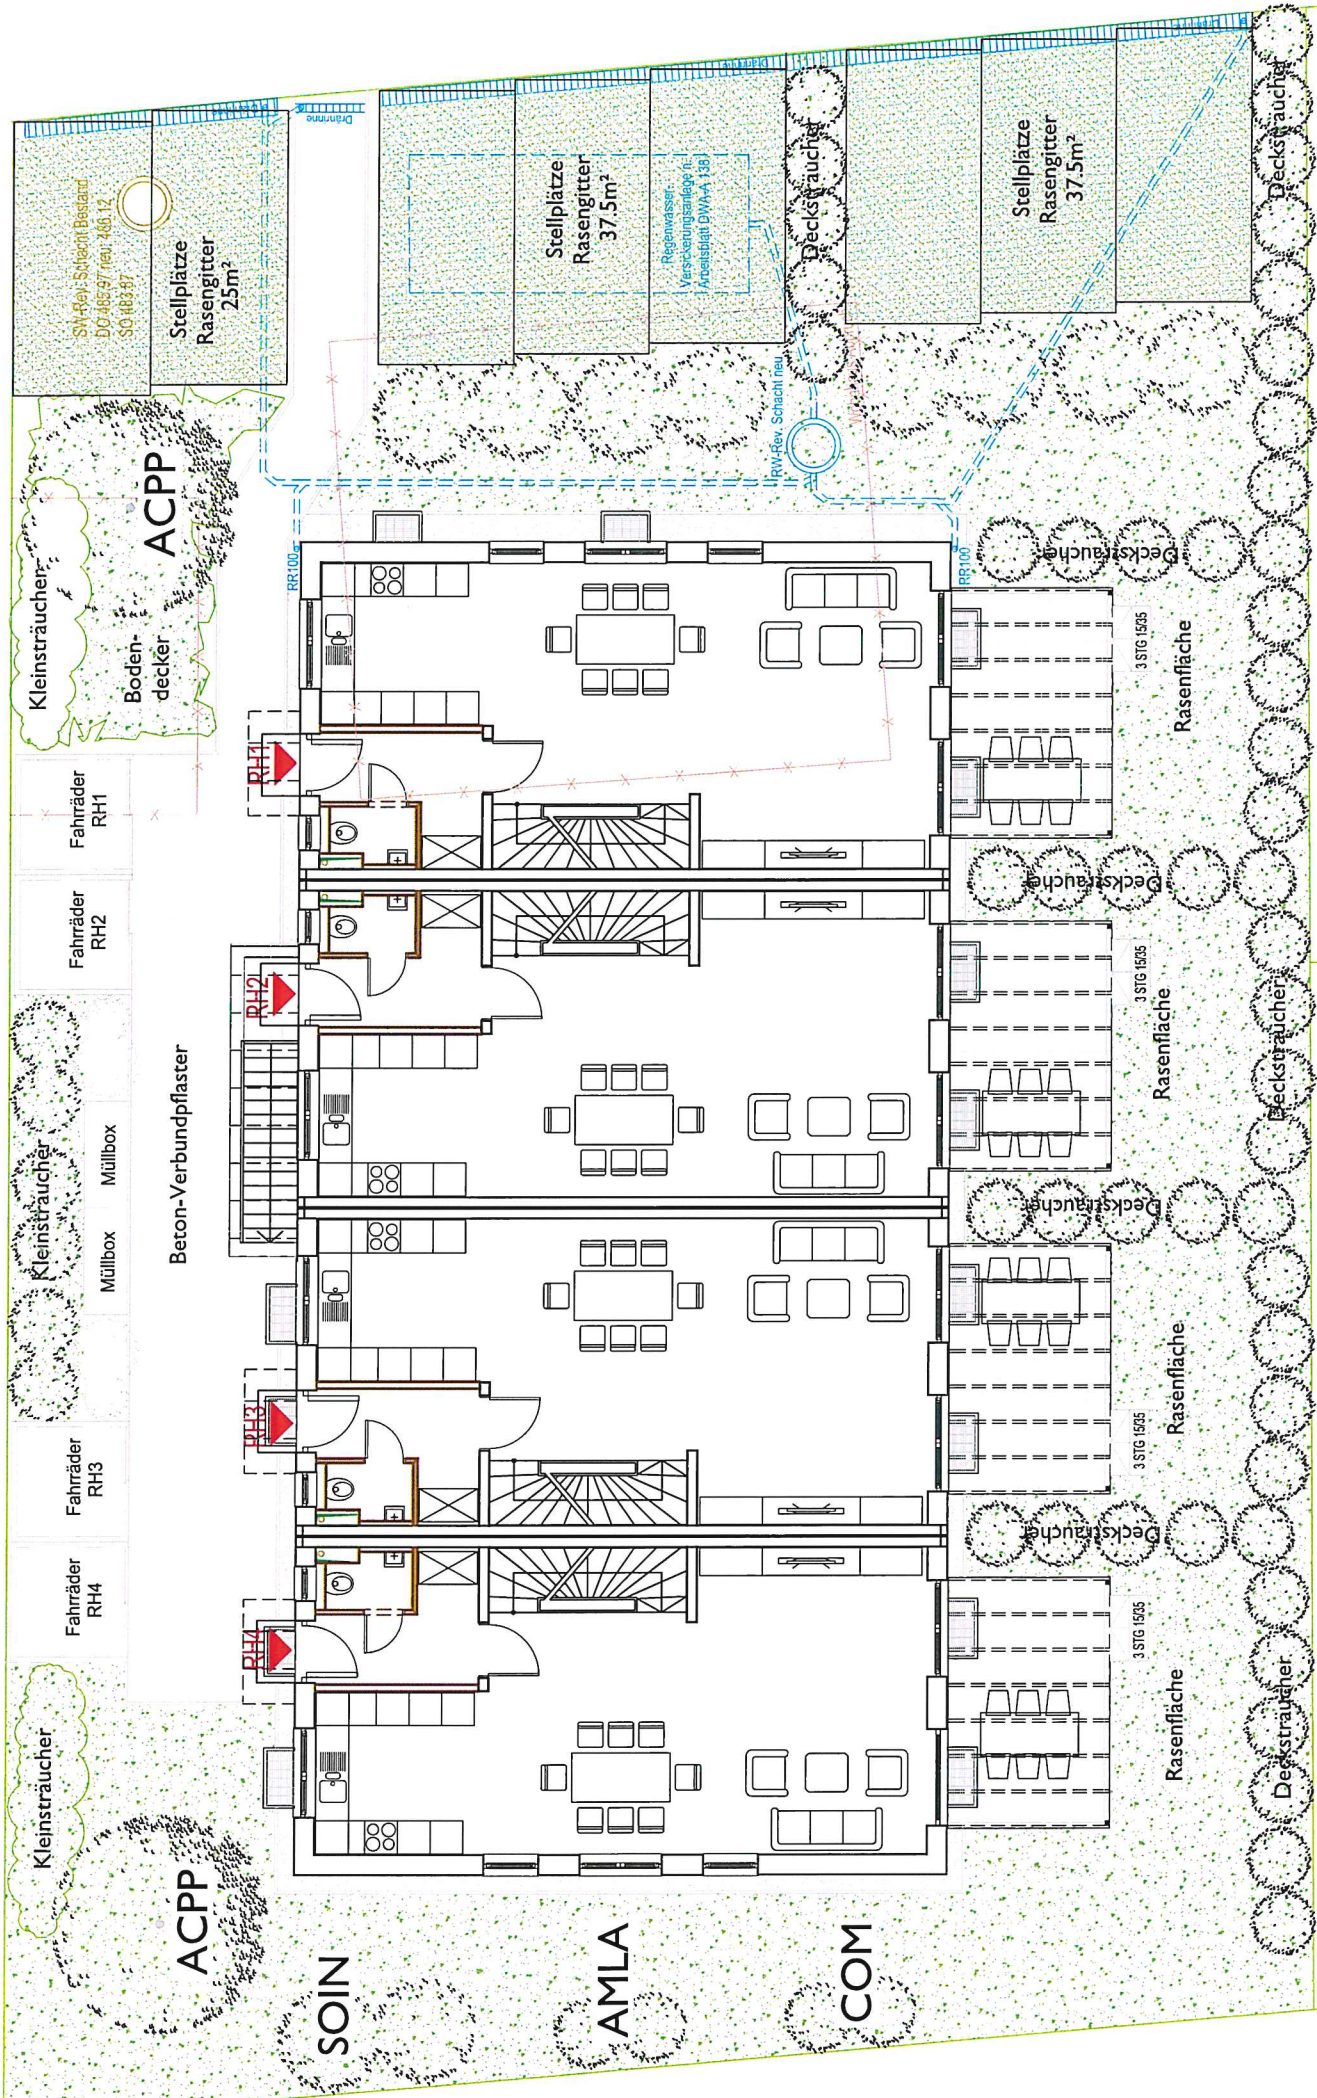


FREIFLÄCHENGESTALTUNGSPLAN

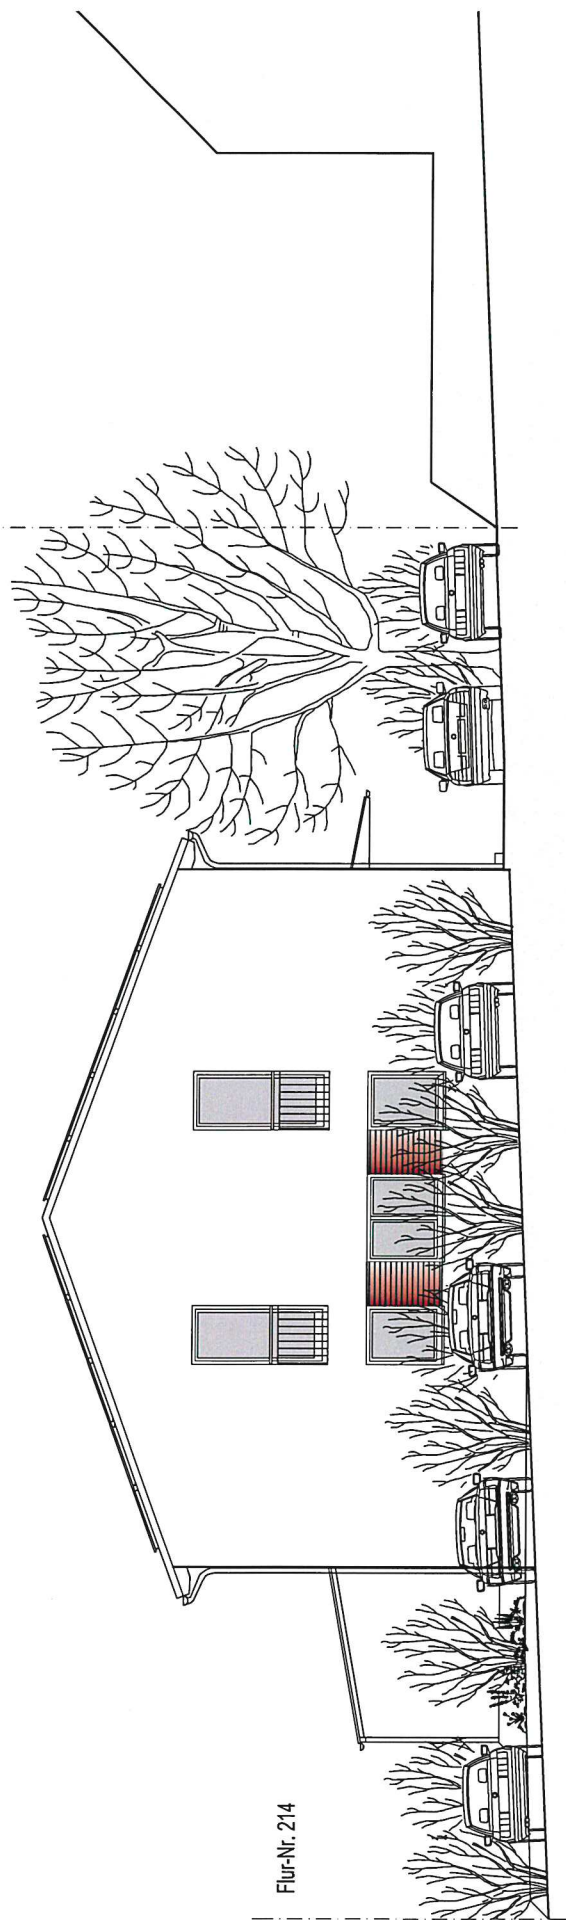

OSTEN

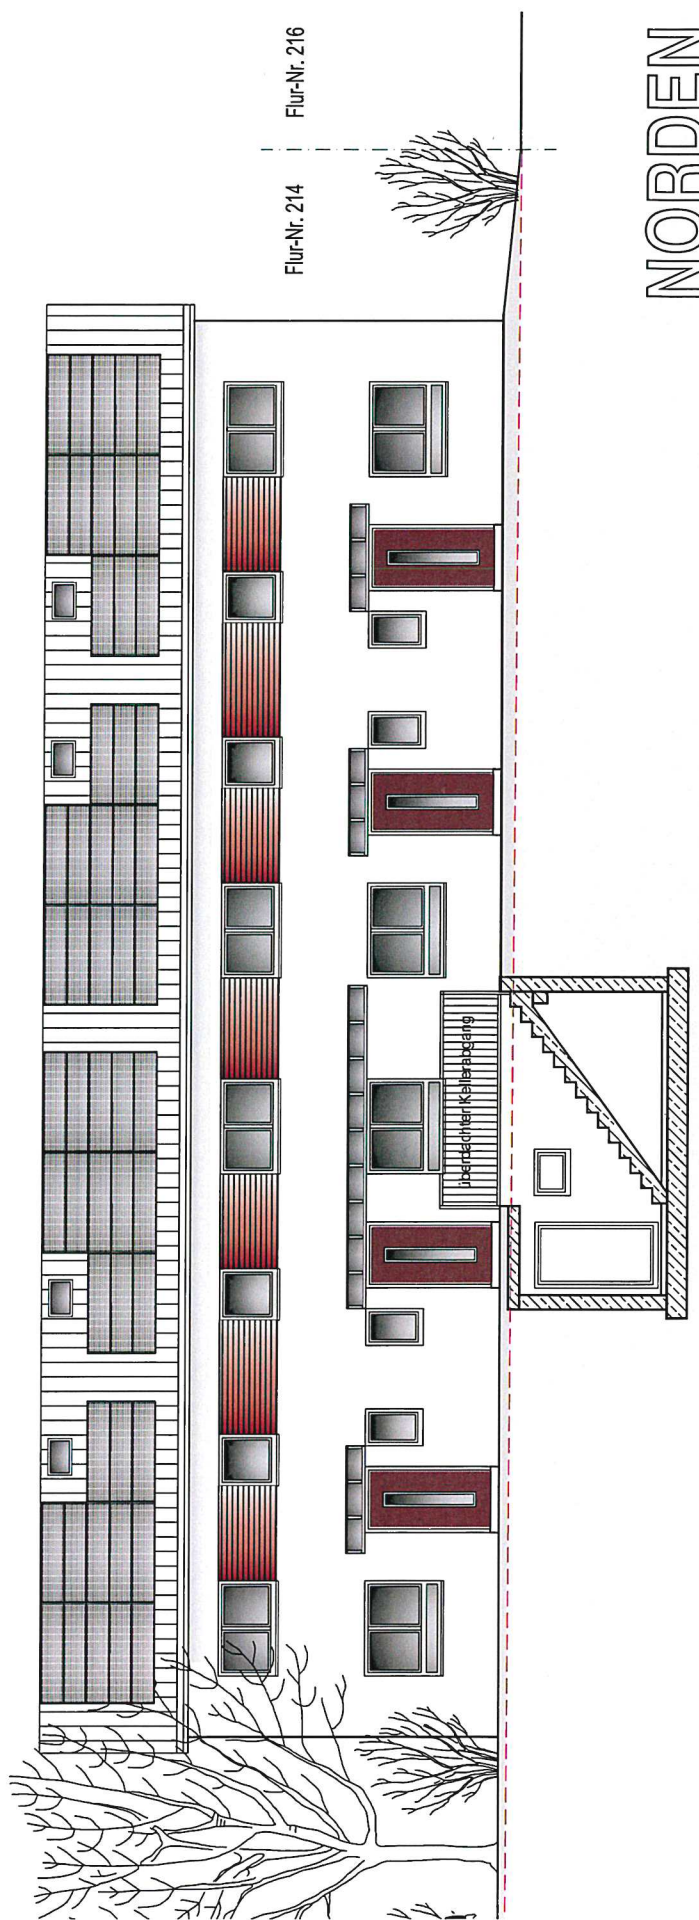

NORDEN

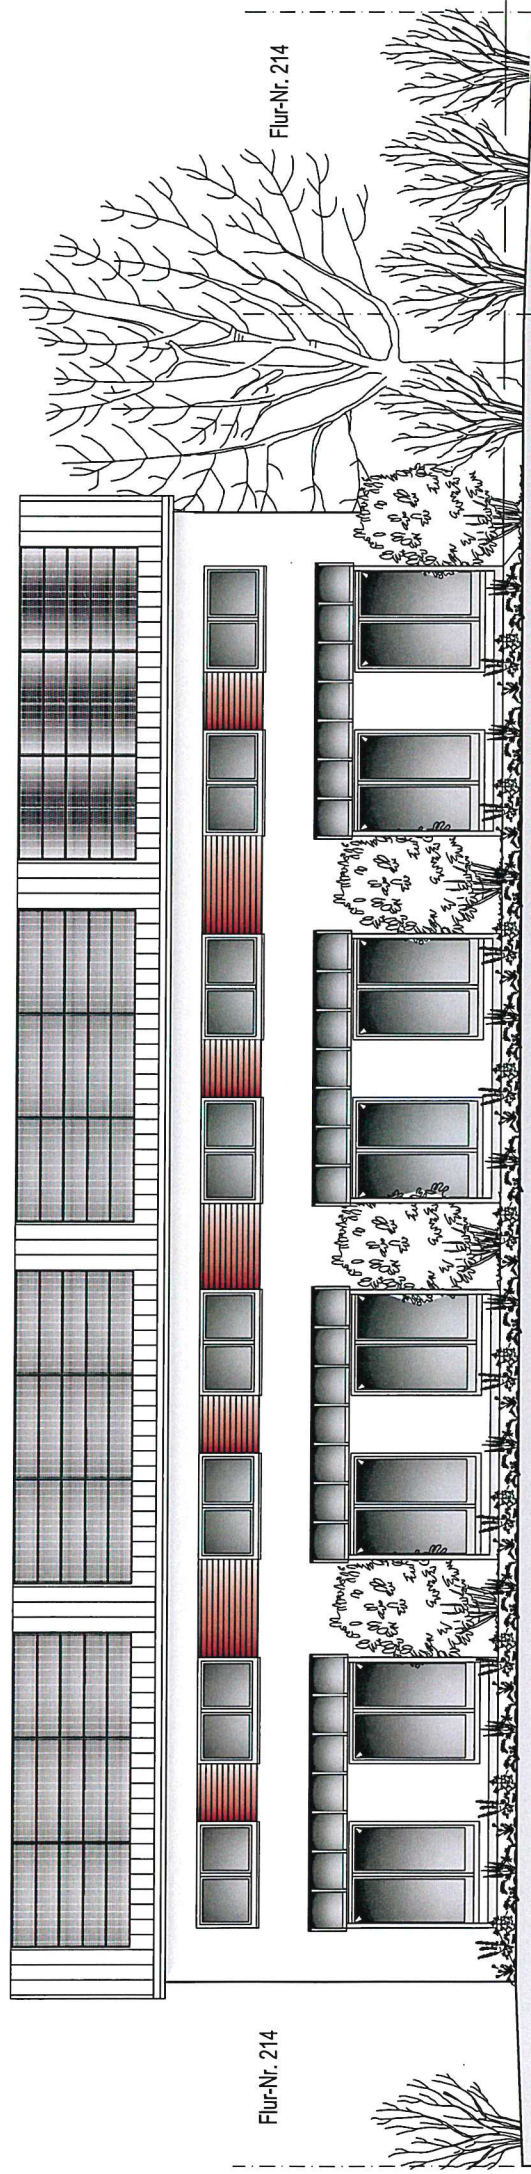

Flur-Nr. 214

Flur-Nr. 214